


— DELIMITACION DEL AMBITO DEFINIDA EN EL PLAN ESPECIAL
■ Area edificada

Aprobado definitivamente
en Sesión plenaria de fecha 26 JUN 2008
El Secretario

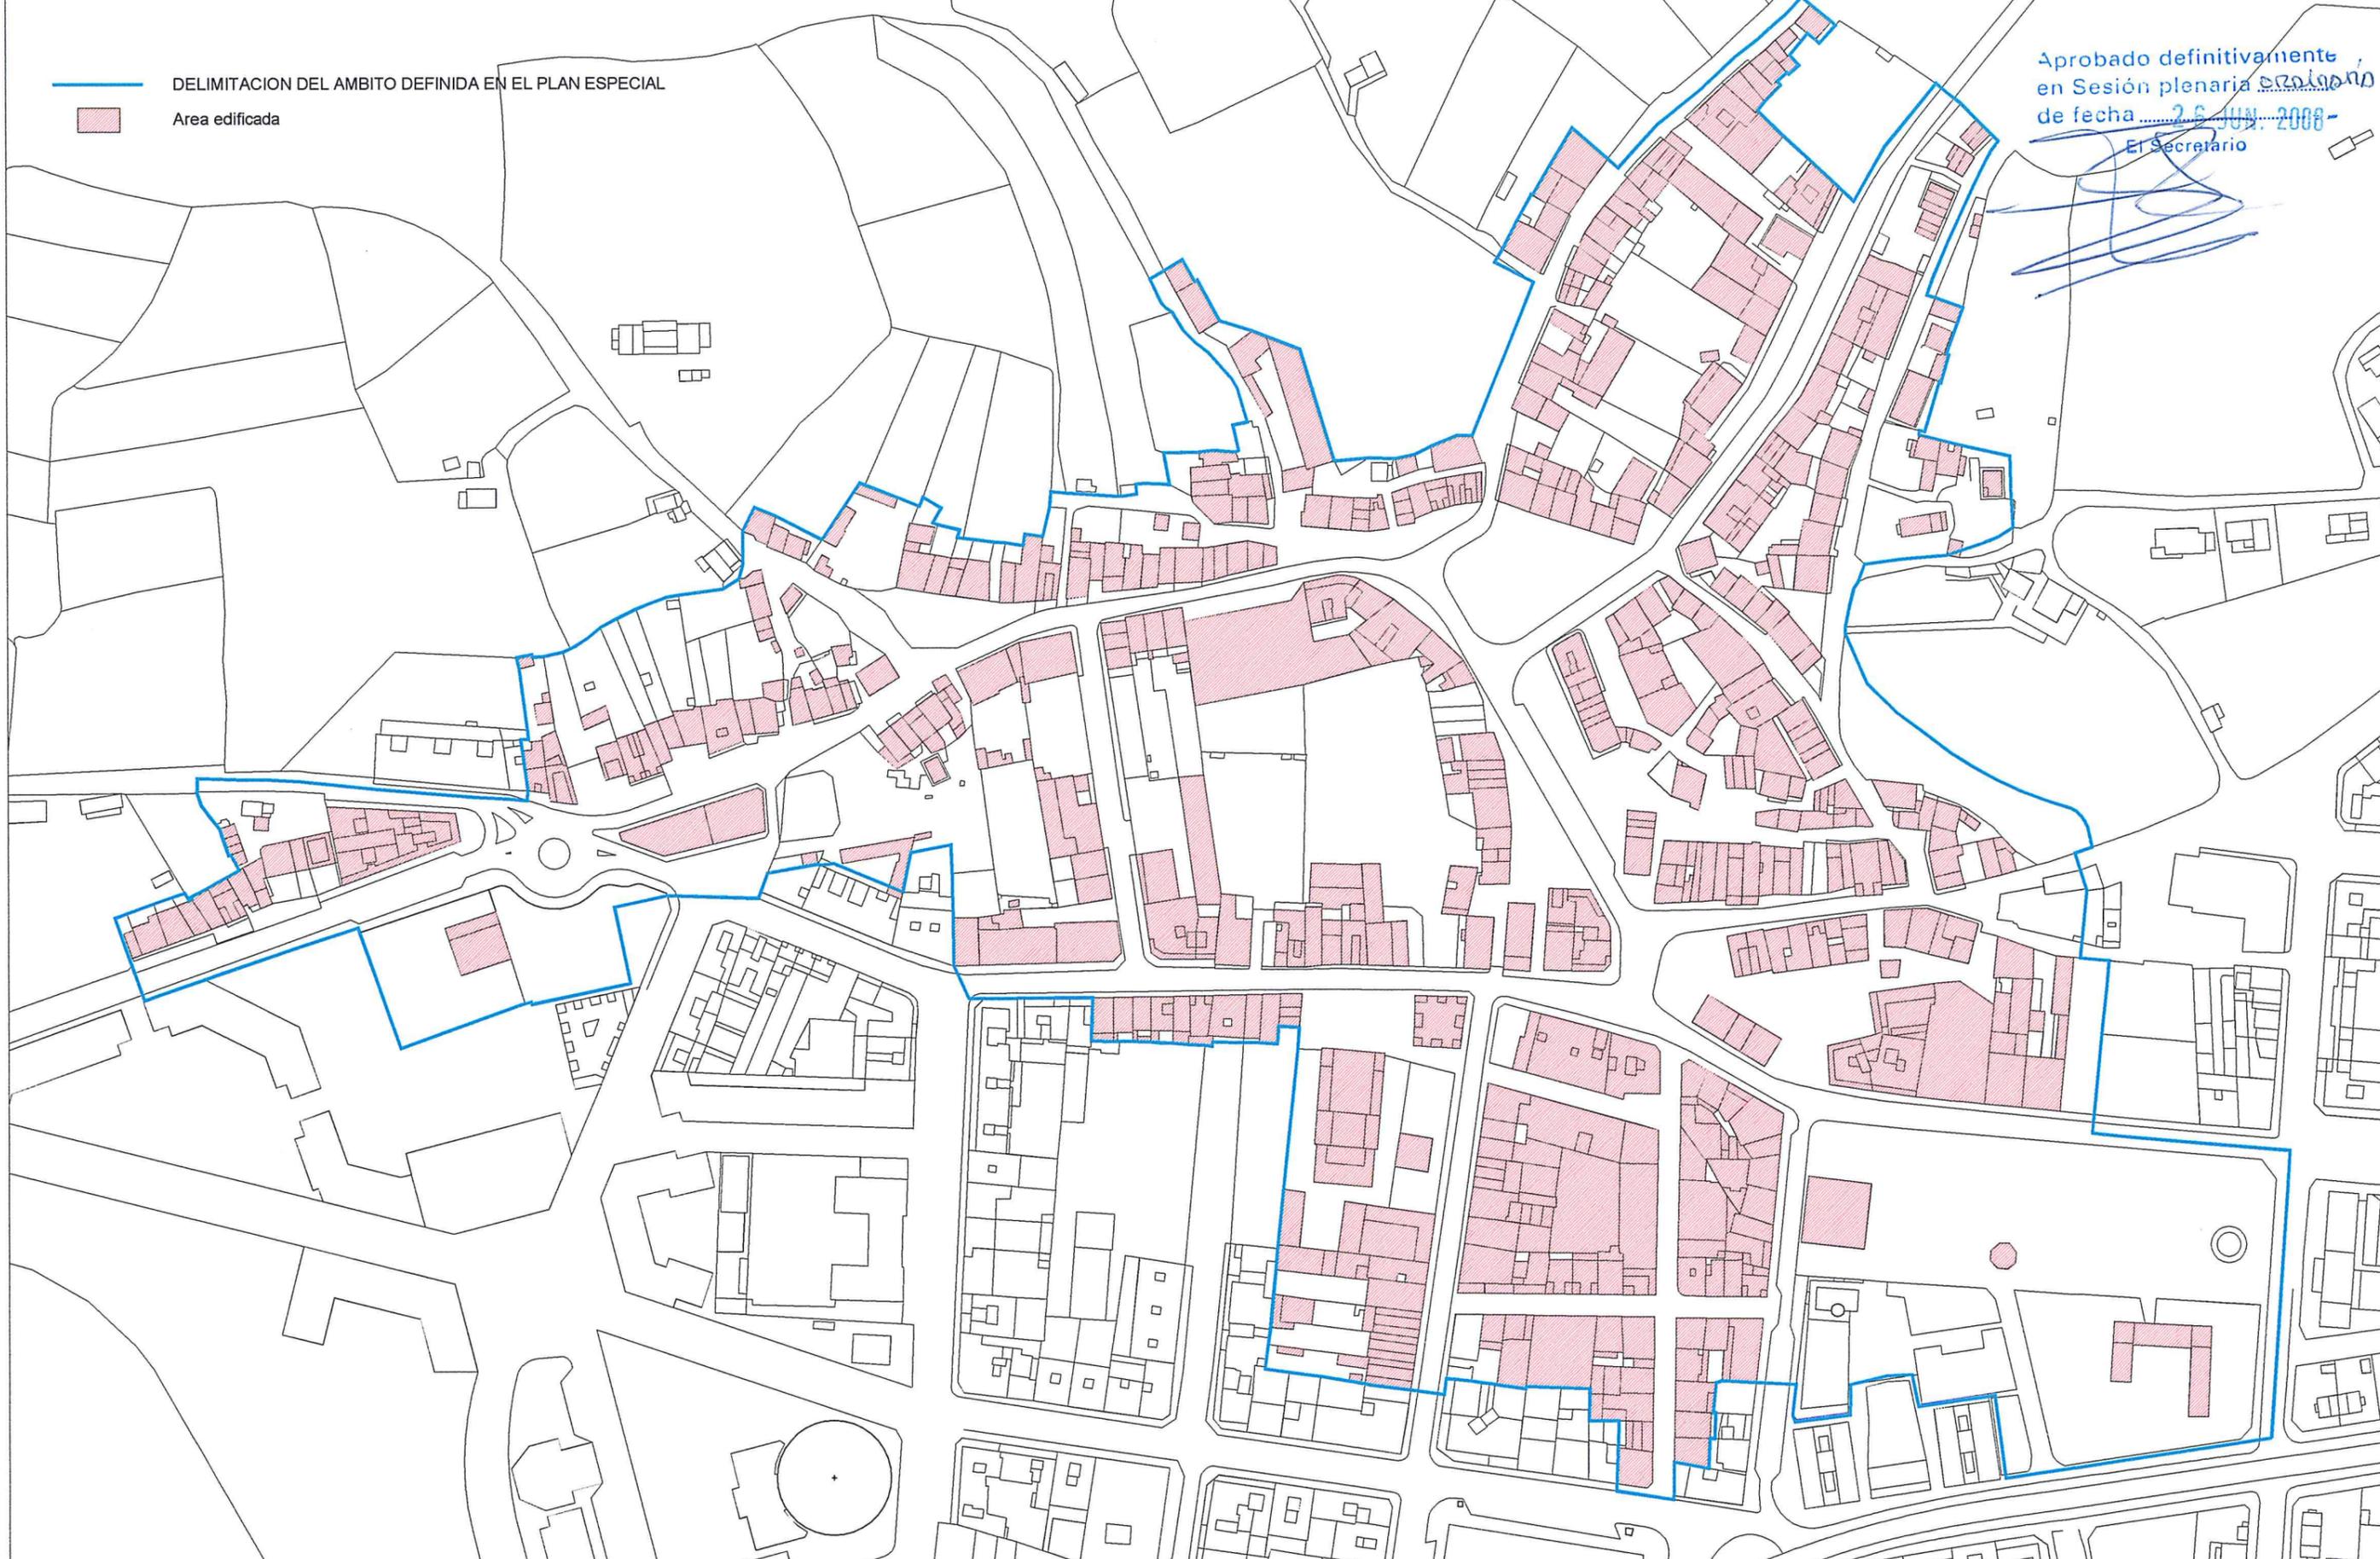

**AYUNTAMIENTO
DE SIERO**
(ASTURIAS)

Equipo Redactor:
César Quirós Muñiz
Carlos Marqués Rguez.
ARQUITECTOS

TEXTO REFUNDIDO
Plan Especial de Rehabilitación del Casco Antiguo de Pola de Siero
JUNIO 2008

0 25 50 75 100m
ESCALA 1:2.000

PLANOS DE INFORMACION
PI-2: DELIMITACION DEL AMBITO