


- Fase 1 (Superficie 6.350 m2)
- Fase 2 (Superficie 5.990 m2)
- Fase 3 (Superficie 5.640 m2)
- Fase 4 (Superficie 2.990 m2)


Aprobado definitivamente
 en Sesión plenaria ordinaria
 de fecha 26 JUN. 2008
 El Secretario

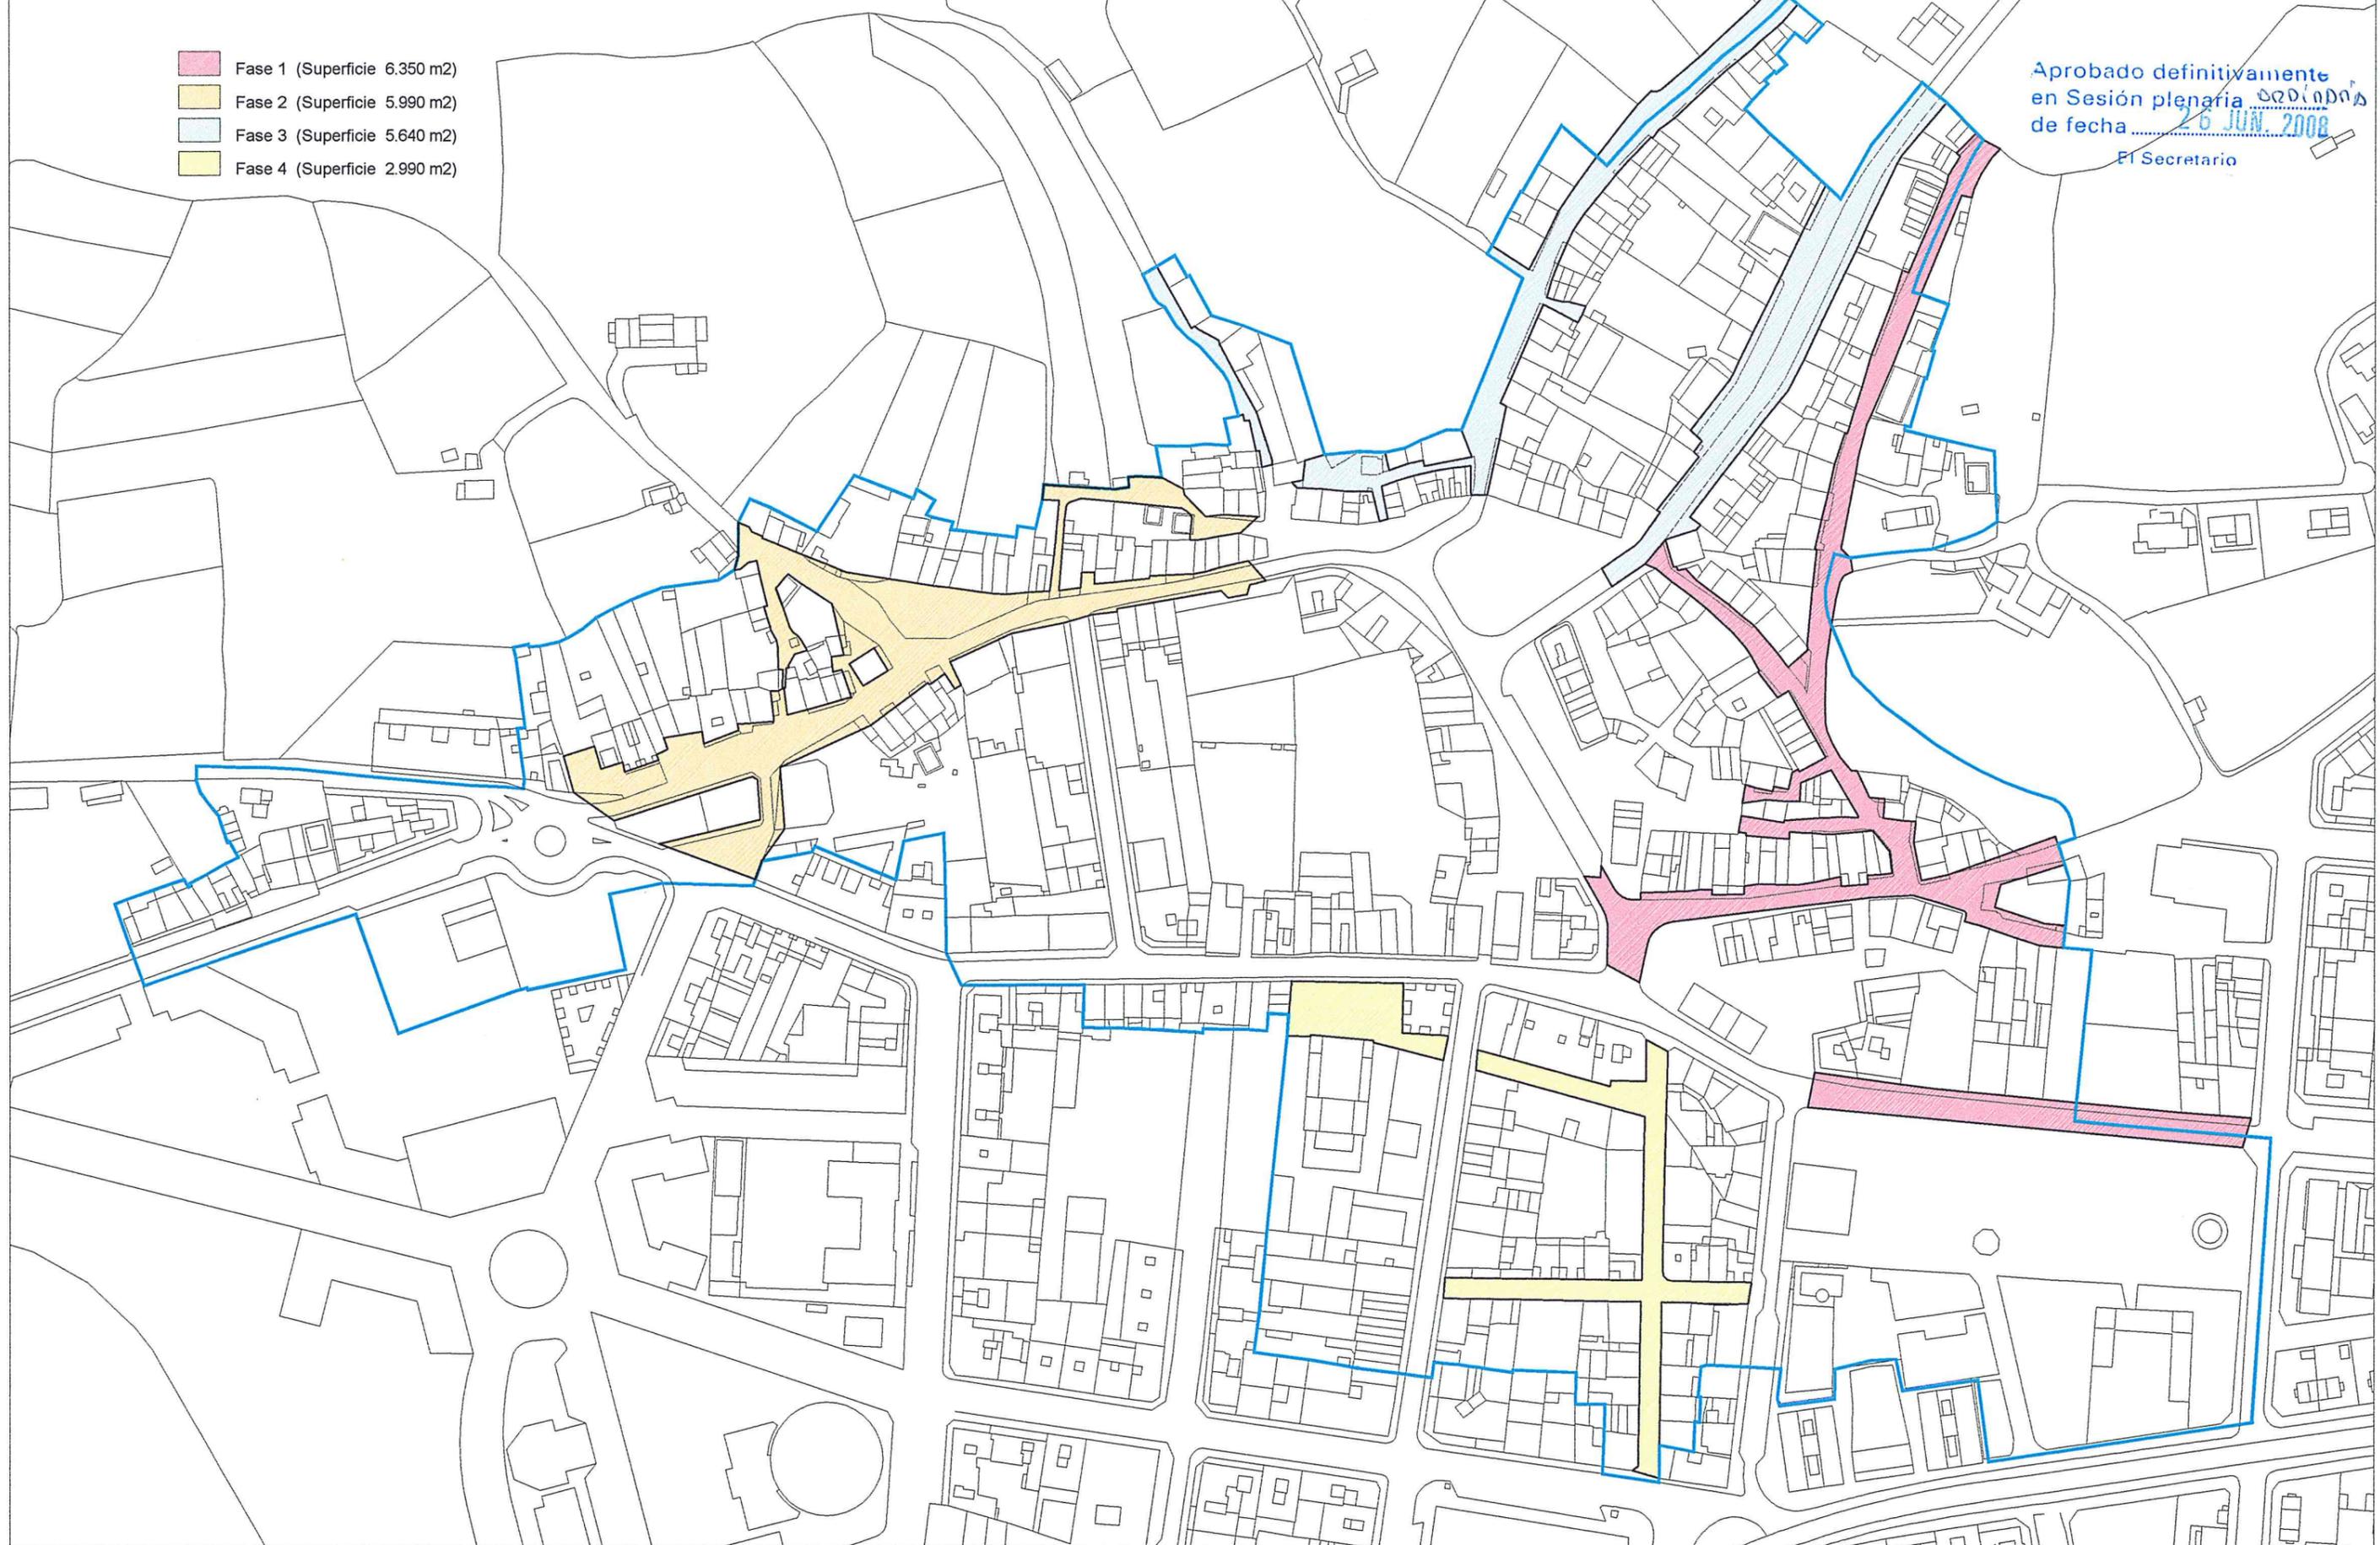

**AYUNTAMIENTO
 DE SIERO**
 (ASTURIAS)

Equipo Redactor:
 César Quirós Muñiz
 Carlos Marqués Rguez.
 ARQUITECTOS

TEXTO REFUNDIDO
 Plan Especial de Rehabilitación del Casco Antiguo de Pola de Siero
 JUNIO 2008

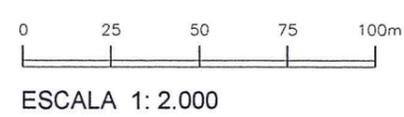

PLANOS DE ORDENACION
**PO - 3: ESPACIOS LIBRES
 Y VIARIO** **PO - 3.1: FASES**