

LEYENDA :

	LIMITE SECTOR 20 BDa.UZ	SUP.= 27.848,91 m ²
	PARTE PROPORCIONAL DE LOS SISTEMAS GENERALES ADSCRITOS	SUP.= 4.030,24 m ²
		TOTAL AMBITO DE ACTUACION = 31.879,15 m²


DELIMITACION DE LA PARCELA CORRESPONDIENTE A LA CESION DEL 10% DEL APROVECHAMIENTO
 SUP.PARCELA= 978,58 m²

JUSTIFICACION DEL CUMPLIMIENTO DE DOTACION DE PLAZAS DE APARCAMIENTO

SUPERFICIE DESTINADA A APARCAMIENTO CORRESPONDIENTE AL 5% DE LA SUPERFICIE BRUTA DE LA PARCELA

AP-1=	527,91 m ²
AP-2=	621,46 m ²
AP-3=	245,24 m ²
SUP. APARCAMIENTO EN PARCELA = 1.394,61 m²	

SUPERFICIE DESTINADA A APARCAMIENTO EN VIARIO
 N° DE PLAZAS 74 SUP.= 831,81 m²

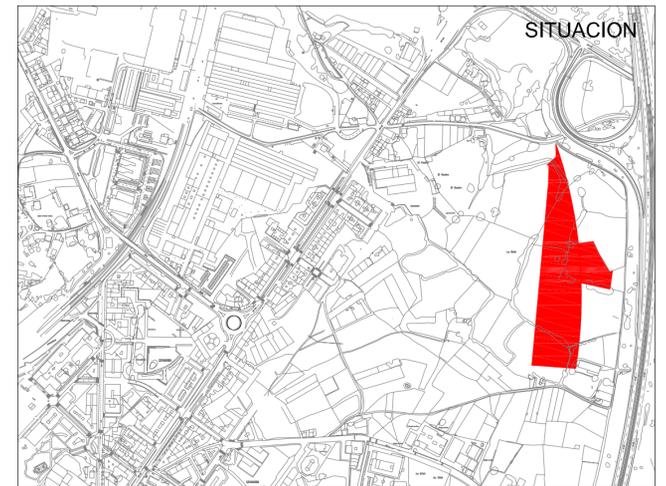


ESCALA / S : 1/1000 PLANO DE ORDENACION
 FECHA : JUNIO 2008 PLANO N°: 04.1.4

**TITULO:
 JUSTIFICACION DEL CUMPLIMIENTO DE DOTACION DE PLAZAS DE APARCAMIENTO Y DELIMITACION DE LA PARCELA CORRESPONDIENTE AL 10% DE CESION DEL APROVECHAMIENTO**

ARQUITECTO :
 PLANEAMIENTO Y DISEÑO URBANO S.L.P.

JULIO L. REDONDO BAJO

PROMOTOR :
MARTINSA FADESA

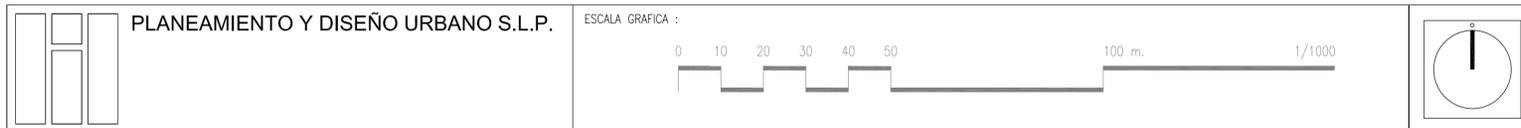

**APROBACION DEFINITIVA
 PLAN PARCIAL - SECTOR 20 BDa.UZ
 AMBITO 4 - LUGONES - SIERO**