


Copia electrónica, la autenticidad puede comprobarse en <https://consultaCVS.asturias.es/> introduciendo el Código (CSV): 13523757410316031250



FOTO AÉREA

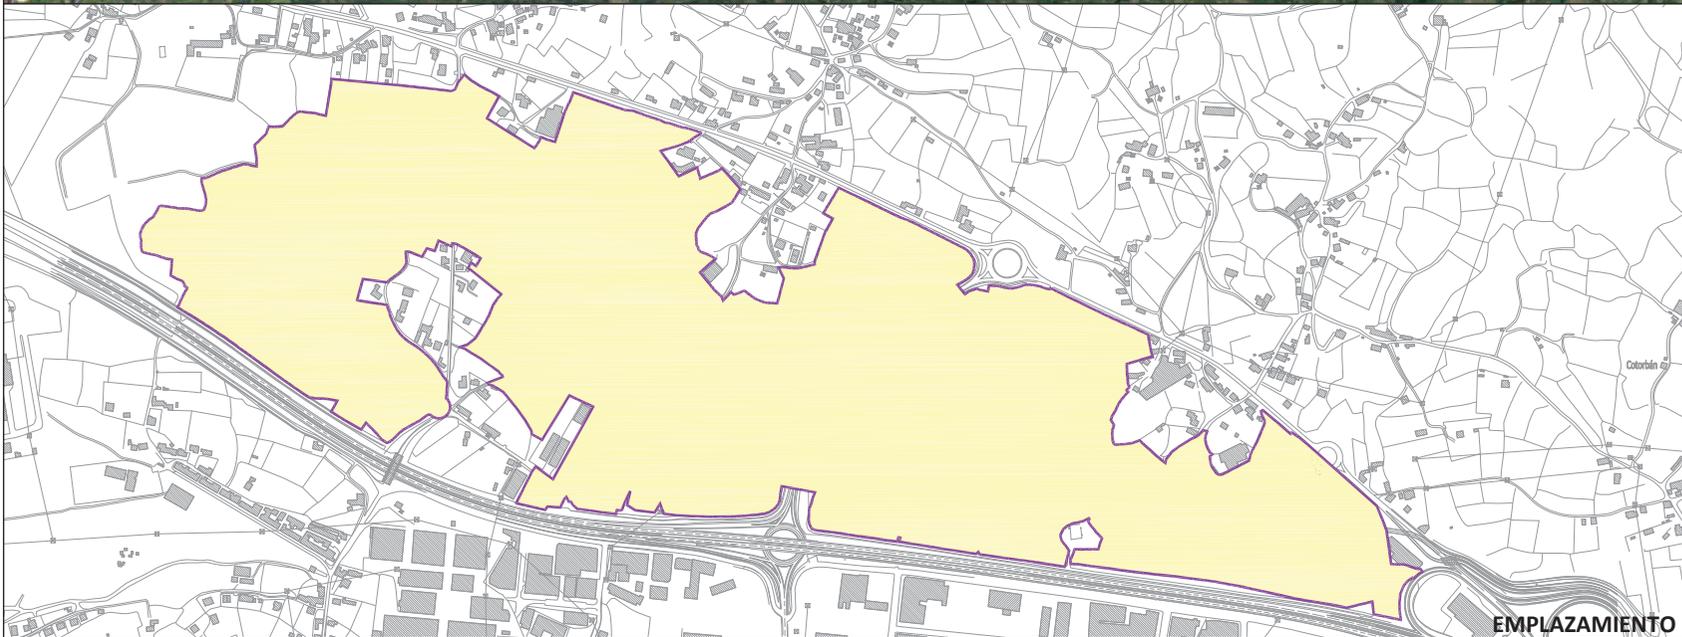

EMPLAZAMIENTO

leyenda:



SITUACIÓN

Revisión control documental

VERSIÓN	FECHA	DESCRIPCIÓN
1.0	12-02-2021	Documento para aprobación definitiva (DAD)

Aprobación técnica, elaboración y datos

Nombre:	ELABORADO	REVISADO	APROBADO
ICC	ALL	ALL	ALL
Fecha:	12-02-2021	12-02-2021	12-02-2021
Substuye a:			
Copia entregada a/para:			

FICHERO DWG: 2101MP01 situacion DAD

Documento para Aprobación Definitiva (DAD)

Área Industrial Bobes Siero

Modificación II Plan Parcial

Situación y emplazamiento

01

ARQUITECTO:

ANDRÉS LÓPEZ Y LÓPEZ

NÚMERO PLANO:

ESCALA:

s/e



versión 1.0