


Copia electrónica: la autenticidad puede comprobarse en <https://consultaCSV.asturias.es/> introduciendo el Código (CSV): 13523757410316031250

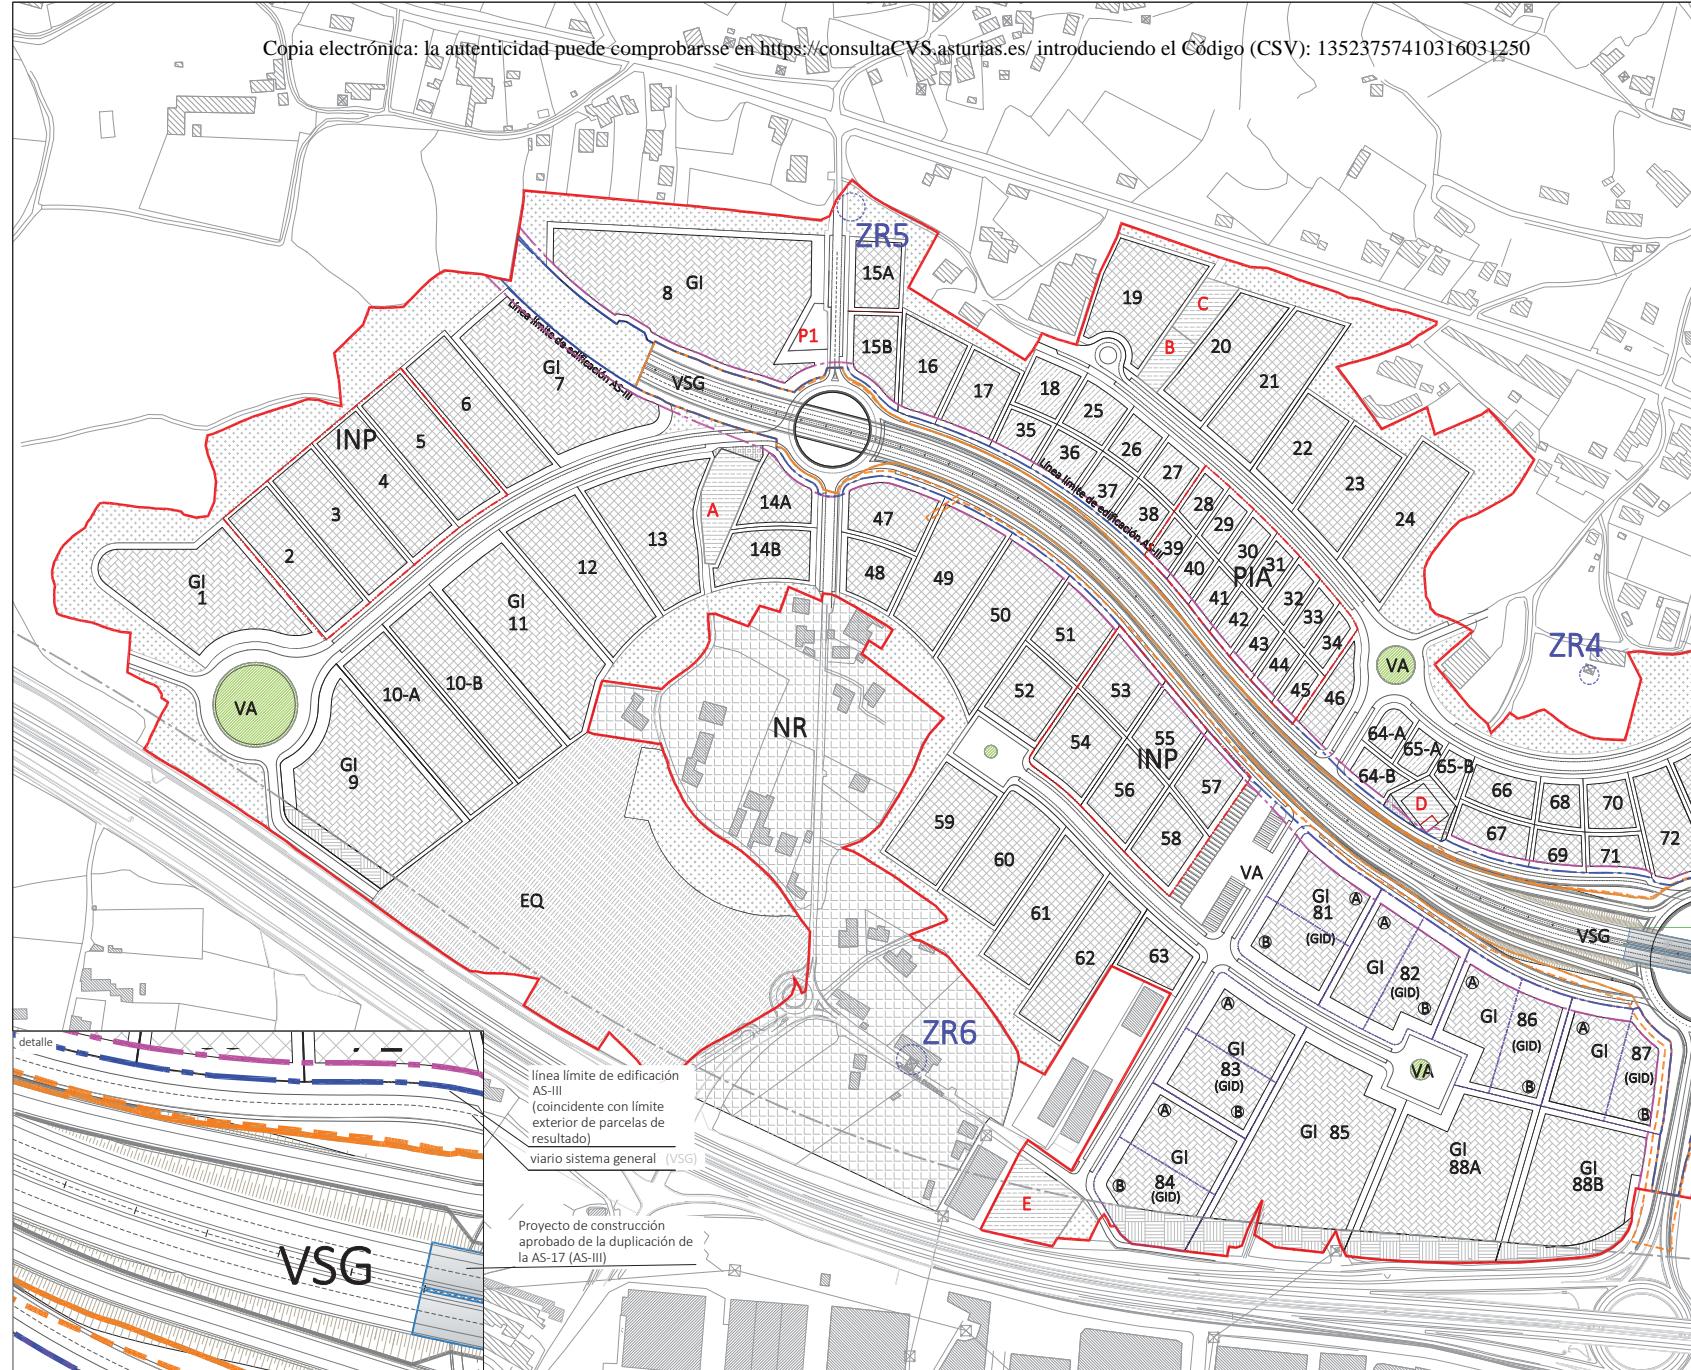

Revisión control documental		
VERSIÓN	FECHA	DESCRIPCIÓN
1.0	12-02-2021	Documento para aprobación definitiva (DAD)

Aprobación técnica, elaboración y datos		
ELABORADO	REVISADO	APROBADO
Nombre: ICC	ALL	ALL
Firma: _____	12-02-2021	12-02-2021
Sustituye a:		
Copia entregada a/para:		

FICHERO DWG: 2101MP03 calificación en vigor DAD

Documento para Aprobación Definitiva (DAD)

Área Industrial Bobes
Siero


03

Clasificación y calificación en vigor
Modificación I Plan Parcial

Modificación II Plan Parcial

ARQUITECTO:

ANDRÉS LÓPEZ Y LÓPEZ

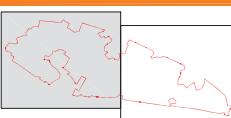

NÚMERO PLANO:
1 de 2
ESCALA:
1/2.000



GOBIERNO DEL
PRINCIPADO DE ASTURIAS

Ayuntamiento de Siero