
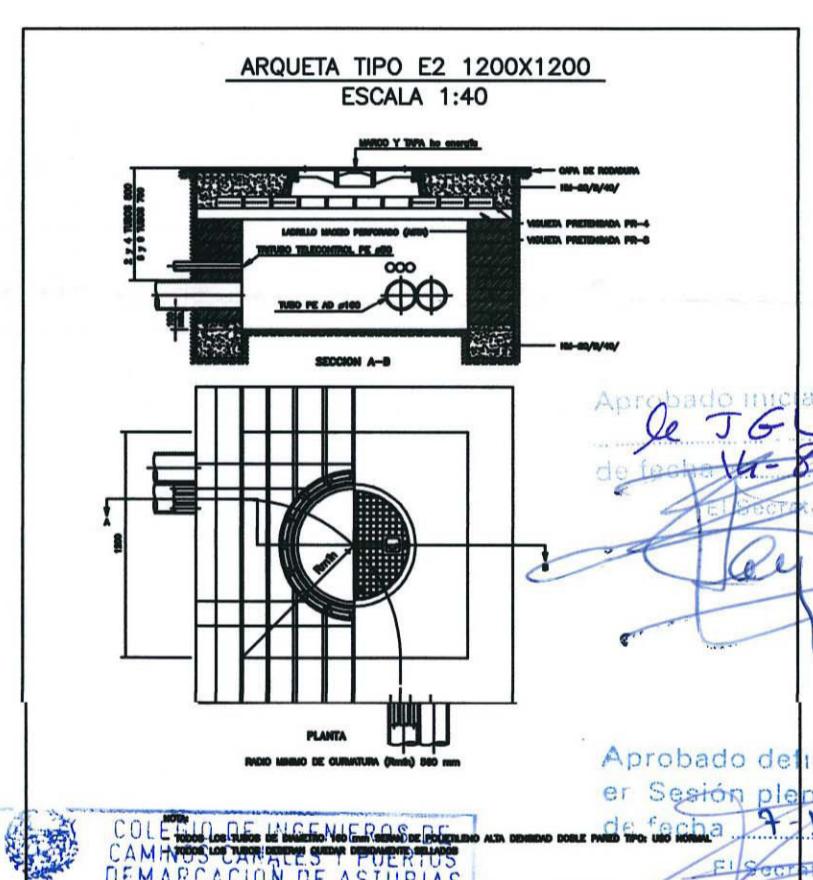


SECCIONES DE ZANJA TIPO 6T
AYUNTAMIENTO DE SIERO
ESCALA 1:15

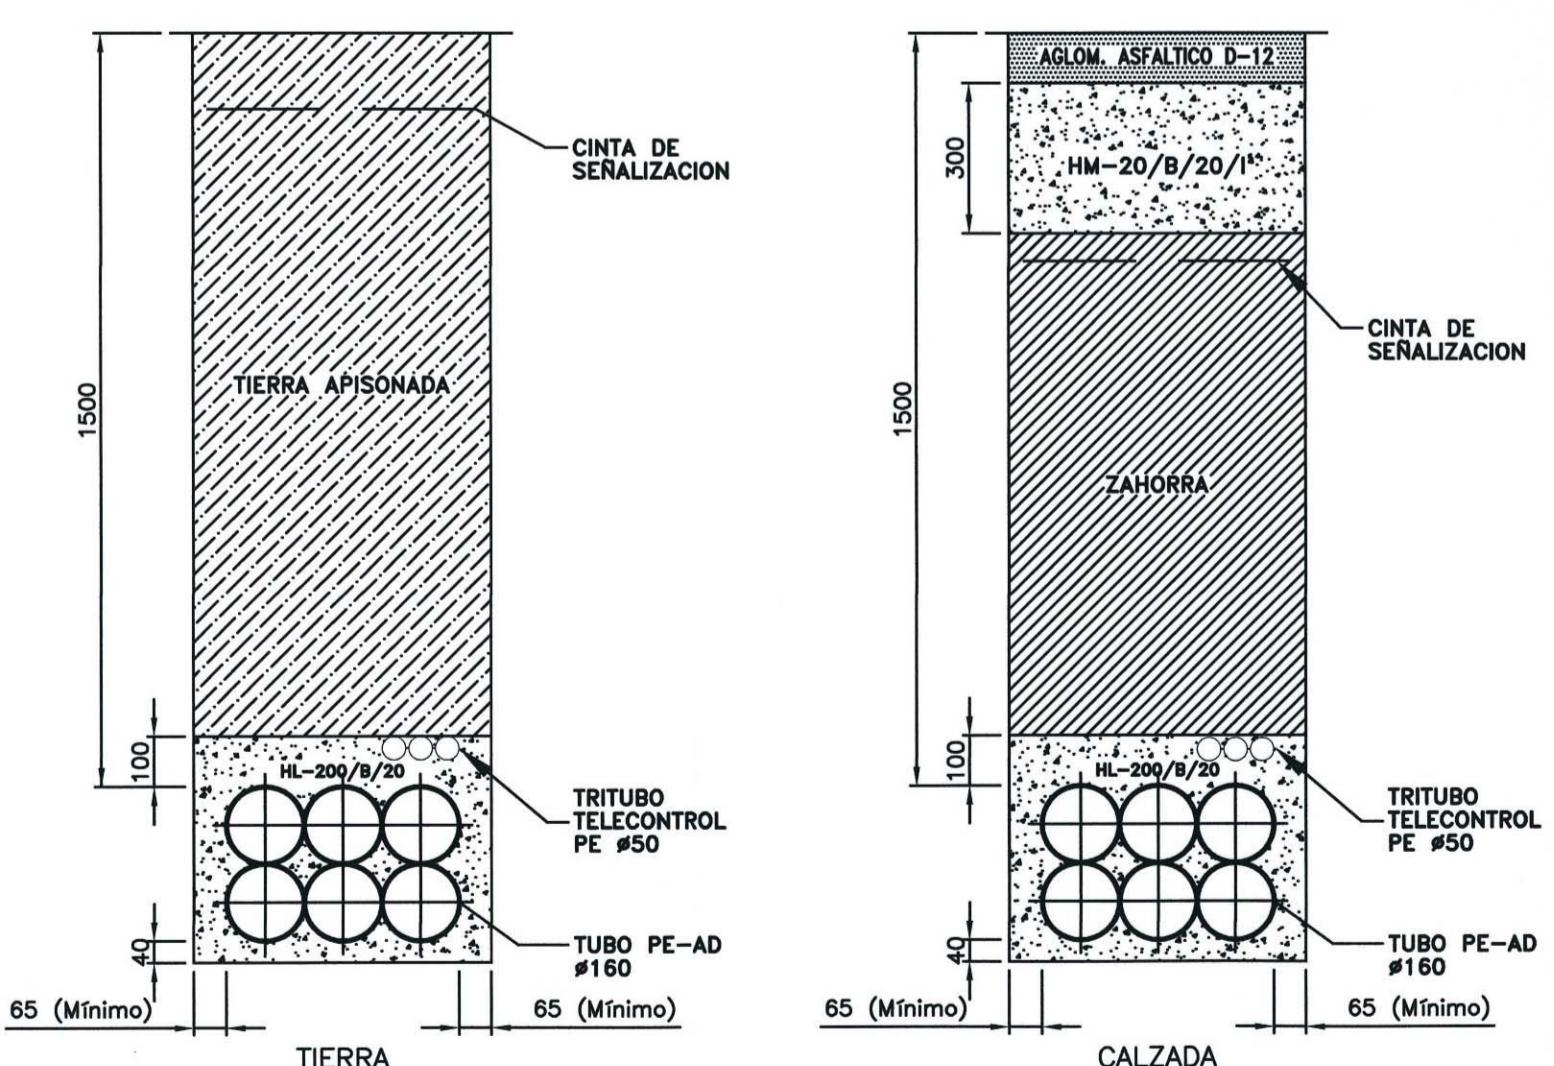


COLEGIO DE INGENIEROS DE
CAMINOS, CANALES Y PUERTOS
DEMARCACIÓN DE ASTURIAS

VISADO ESTUDIOS Y PROYECTOS

SIMBOLO	CONCEPTO
*****	LINDERO CON ALAMBRADA
---	MURO
-----	CANALIZACION 6T-160mm EN PROYECTO
- - - - -	LINEA AEREA EXISTENTE
E2 ●	ARQUETA EN CALZADA CAMBIO DE DIRECCION (1200x1200)
☒	APOYO METALICO EXISTENTE
	SG. ZONA VERDE
	NUCLEO RURAL (NR)

OVIEDO, FEBRERO DE 2012
EL INGENIERO DE CAMINOS, CANALES Y PUERTOS

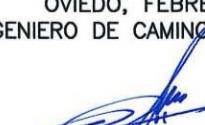

FDO.: JOSÉ MANUEL SUÁREZ MARTÍNEZ
COLEGIADO N.º 1.916

E						ESCALA= 1:500	 CENTRO DE TRANSFORMACION "FOLGUERAS" Y LINEA SUBTERRANEA DE ALIMENTACION (20 KV) – SIERO PLANTA GENERAL AYUNTAMIENTO DE SIERO	<i>Ingeca</i>	
D						ED. A Dibujado INGECA		EDICION ACTUAL: A ---	
C						02/12 Verificado INGECA		L209TJ26880AG7 Hoja: --	
B						02/12 Revisado-HC ING		Sigue: --	
EDIC.	FECHA	DIBUJADO	VERIFICADO	REVISADO-HC	MODIFICACION	Hidrocantábrico Distribución Eléctrica, S.A.U.		PR. o EXP.: J26880A	
1	2	3	4	5	6	7	8		