


OV	EDIFICACION ABIERTA
ELp	ESPACIO LIBRE PRIVADO
EL	ESPACIO LIBRE

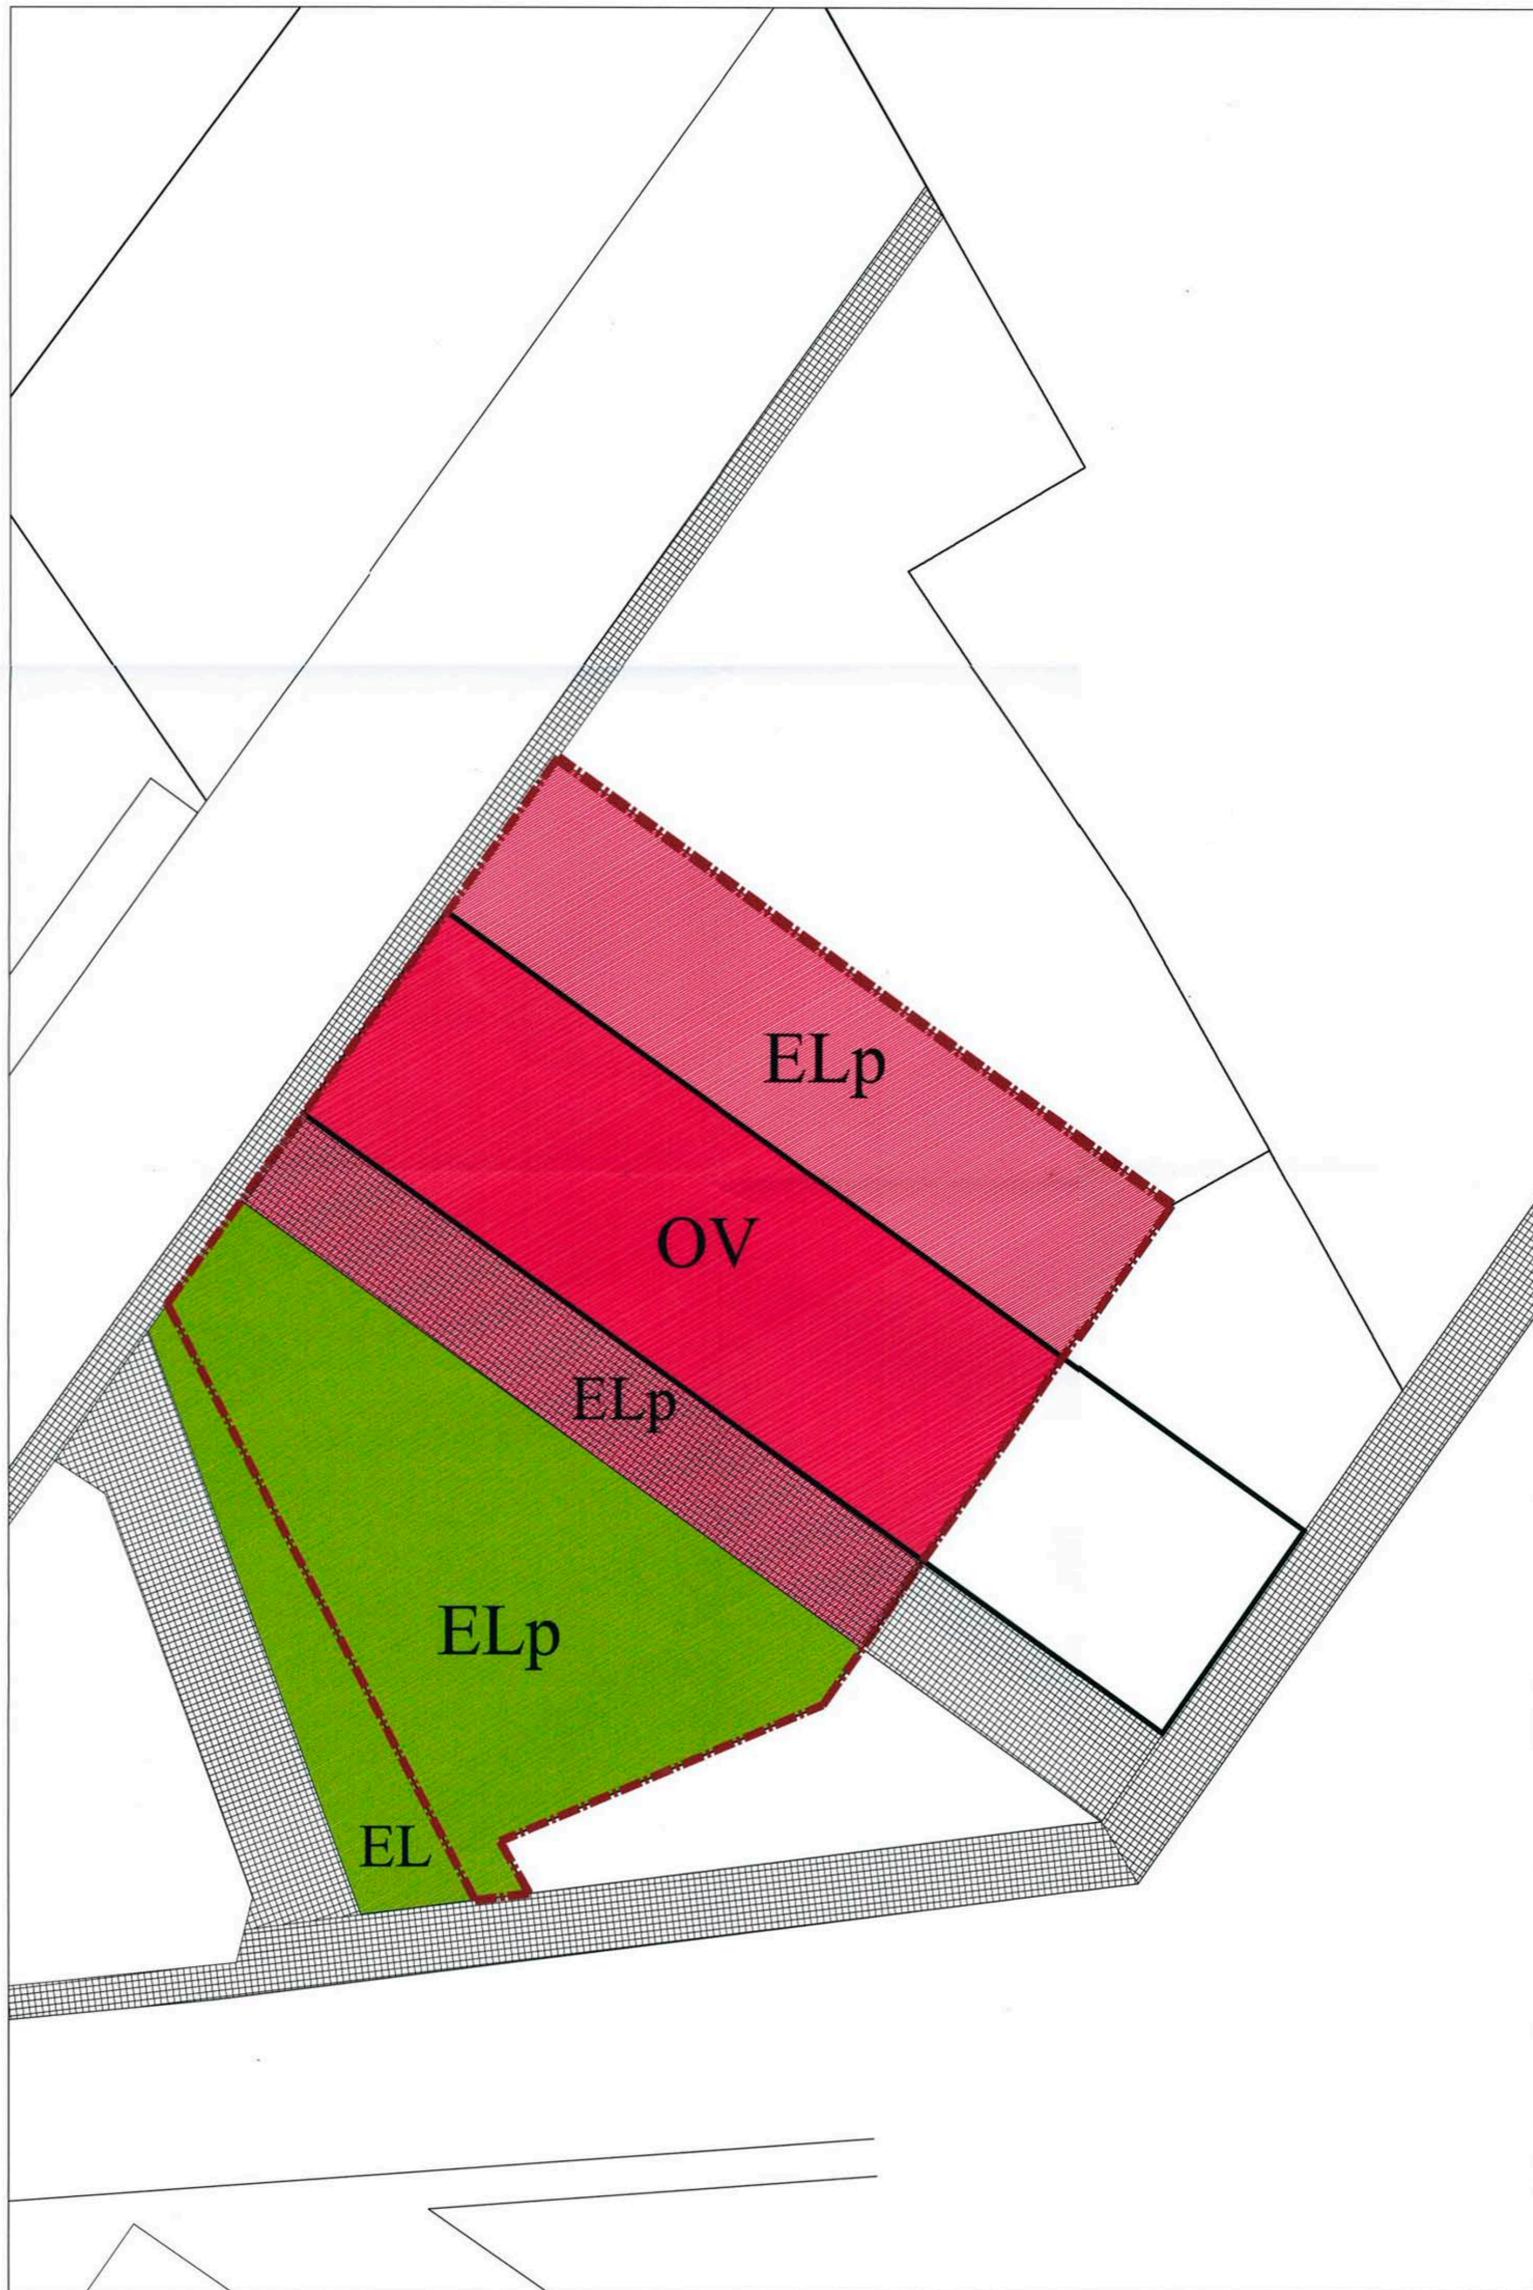

Aprobado inicialmente por  
la J.C.L.  
de fecha 4 de mayo  
de 2004.  
*[Signature]*

Aprobado definitivamente  
en Sesión plenario de fecha 20 de mayo  
de 2004.  
El Secretario,  
*[Signature]*

PLANO DE : 4/IV  
ZONIFICACION Y USOS  
E.1/250

ESTUDIO DE DETALLE  
ESTUDIO DE DETALLE PARA  
LAS PARCELAS 10200341 Y  
10200342 DE LA MANZANA 22  
UH 22/OVP-5/NC  
LUGONES-SIERO-ASTURIAS  
LA PROPIEDAD  
GRUPO INMOBILIARIO ASTURSIERO, S.L.

*[Signature]*  
SUSANA DIAZ DE LA PEÑA  
JUAN ROCES ARBESU  
ARQUITECTOS

POLA DE SIERO - MARZO - 2.004

EL PRESENTE DOCUMENTO ES COPIA DE SU ORIGINAL DEL QUE ES AUTOR EL ARQUITECTO D. JUAN ROCES ARBESU. LA UTILIZACION TOTAL O PARCIAL, ASI COMO CUALQUIER REPRODUCCION O CEDIDA A TERCEROS, REQUERIRA LA PREVIA AUTORIZACION EXPRESA DE SU AUTOR QUEDANDO EN TODO CASO PROHIBIDA CUALQUIER MODIFICACION UNILATERAL DEL MISMO.