


ALZADO NORTE

Aprobado inicialmente por  
Resolución de A. Ald. 2  
de fecha 25-4-2003.  
El Secretario

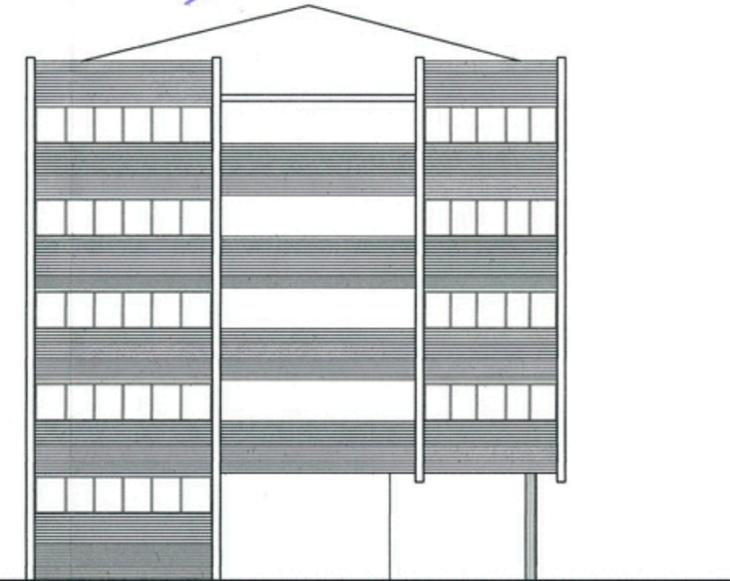

ALZADO OESTE



Aprobado definitivamente  
en Sesión plenaria ordinaria  
de fecha 31-7-2003.  
El Secretario

PROYECTO: ESTUDIO DE DETALLE DE LA PARCELA 88/OVP-5/C UE 5  
(modificado) PROXIMA A LA AVD. LUIS BRAILLE, LUGONES -SIERO-

PROMOTOR: GESTINOR S.A.

PLANO Nº 9: ALZADOS

ARQUITECTO: JULIO VALLE ALONSO

ARQ. COLAB: GERMAN J. APARICIO

ESCALA 1:200

En Oviedo, Febrero de 2003