


R I O

N O R A

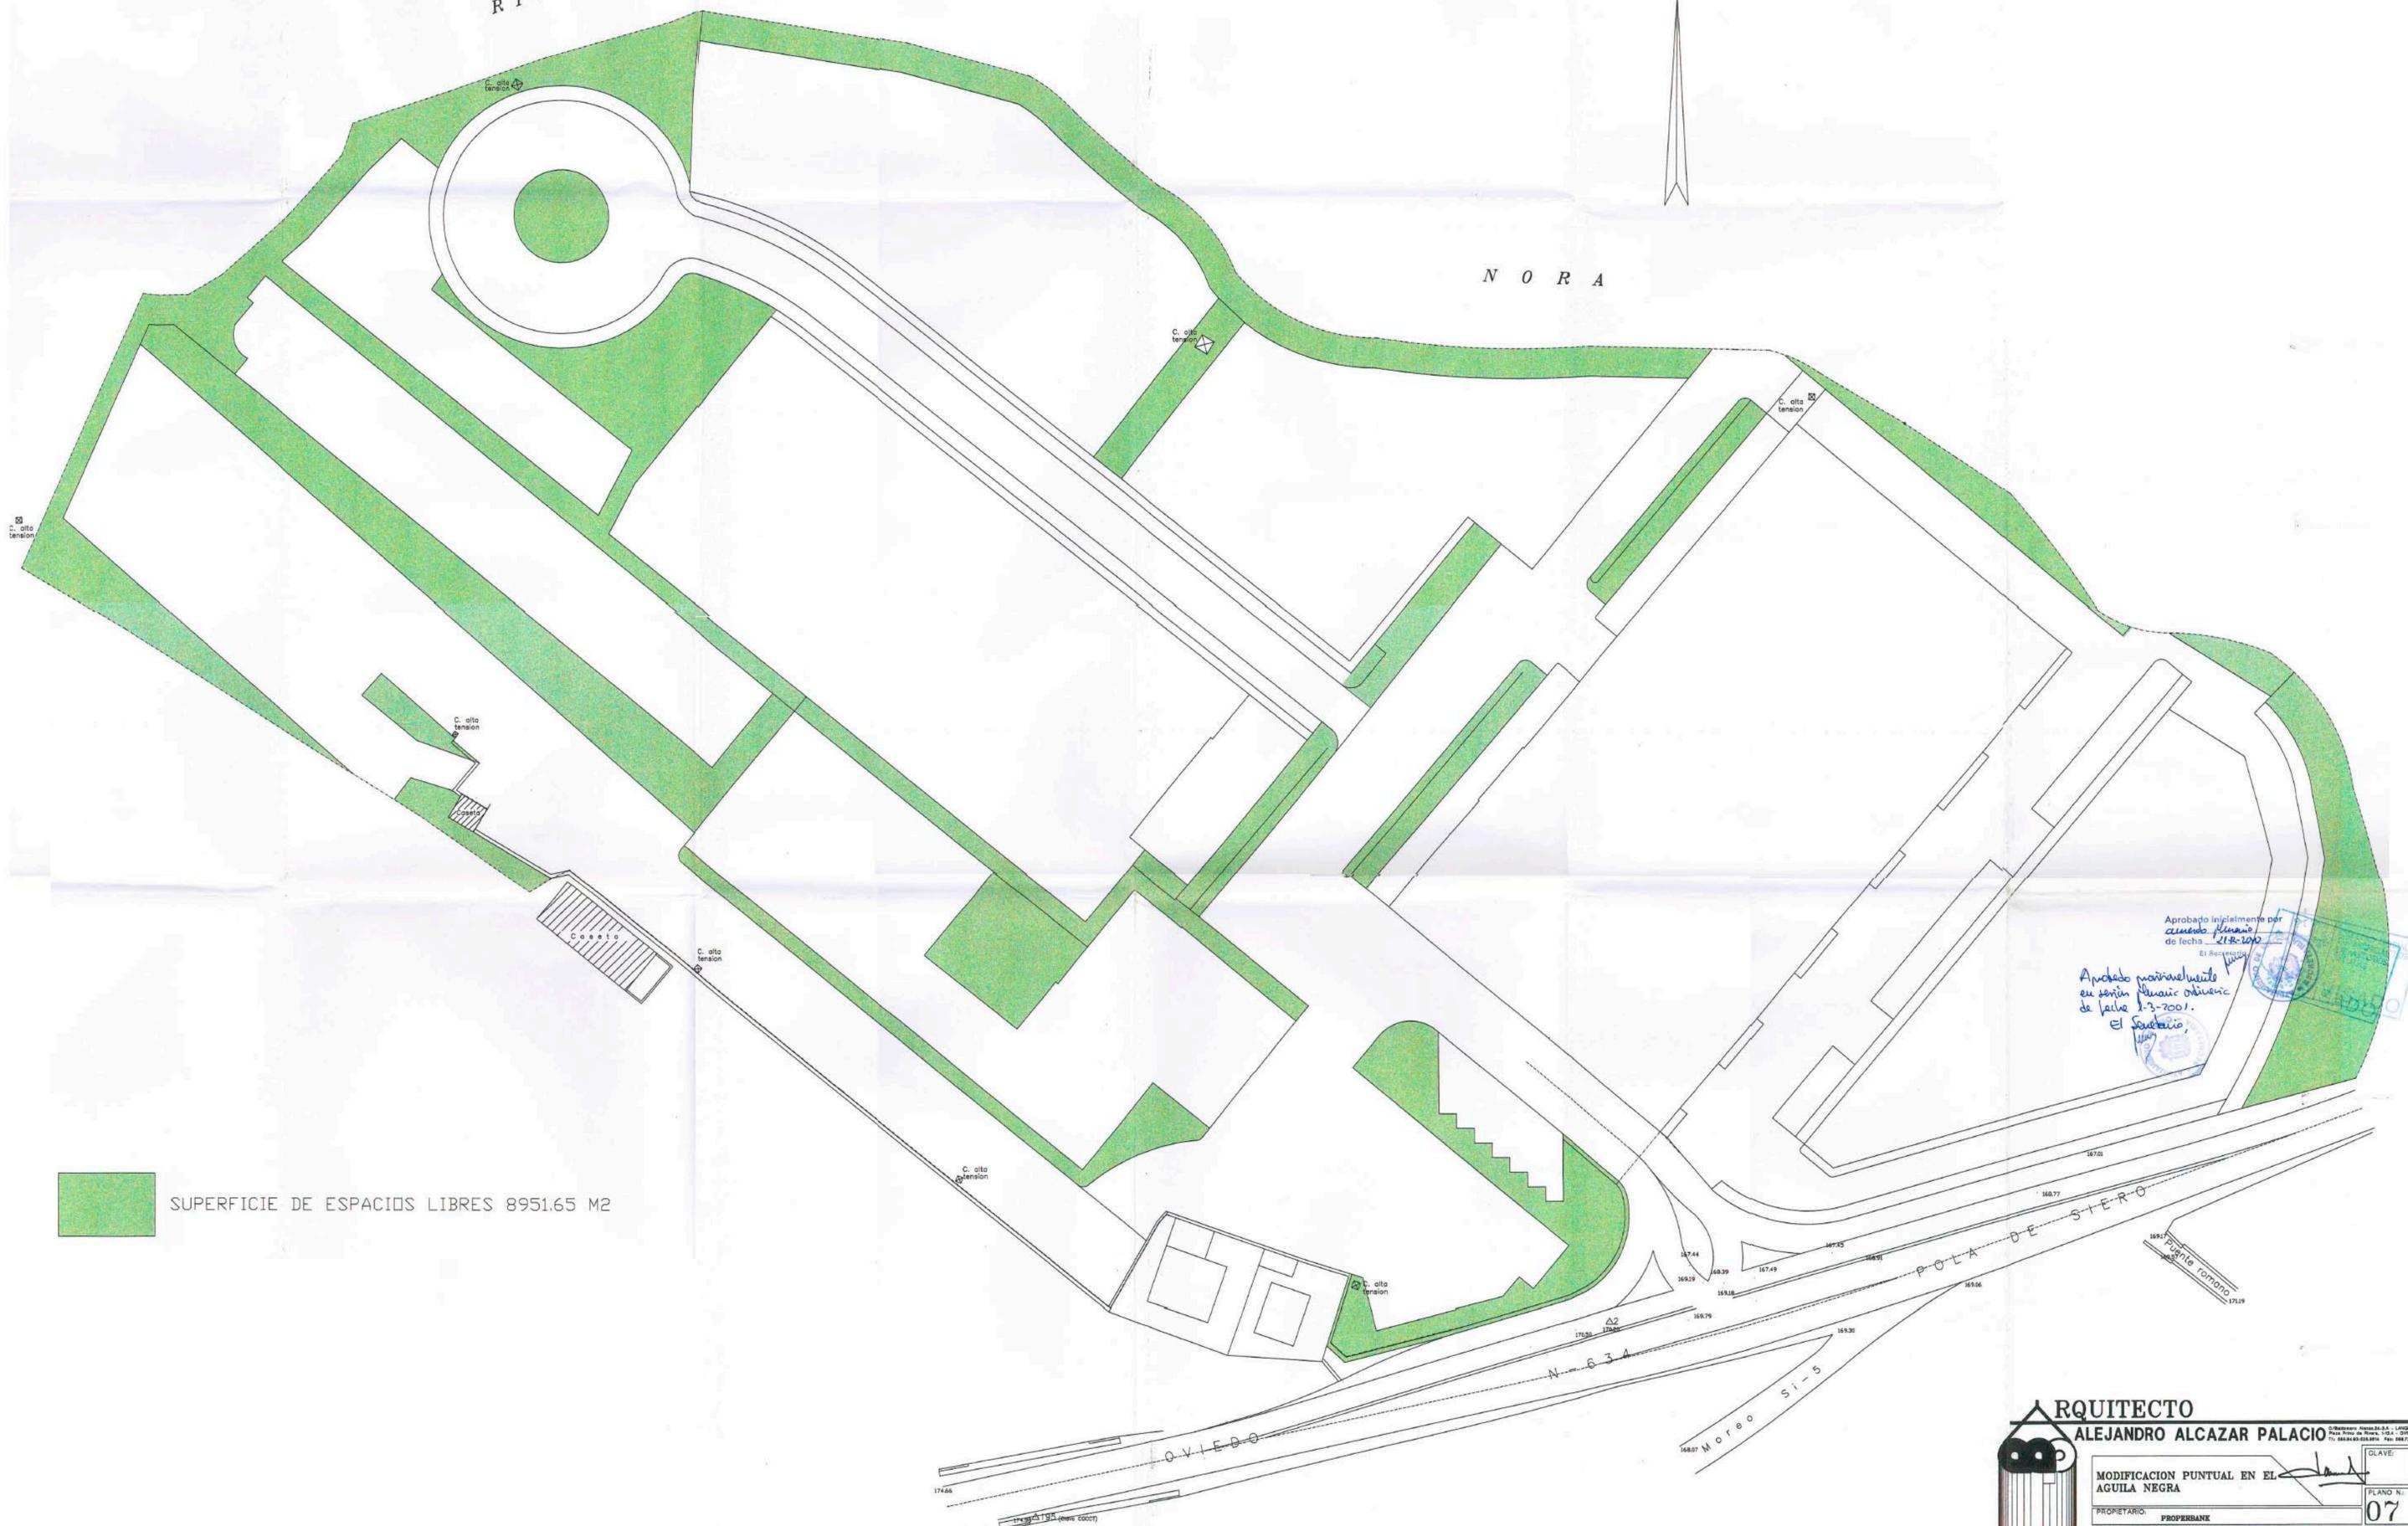

Aprobado inicialmente por
censado planario
de fecha 21-8-1992
El Secretario
Aprobado nuevamente
en sesión Pleno ordinario
de fecha 2-3-2001.
El Secretario
1999

SUPERFICIE DE ESPACIOS LIBRES 8951.65 M2

ARQUITECTO
ALEJANDRO ALCAZAR PALACIO

MODIFICACION PUNTUAL EN EL
AGUILA NEGRA

PROPIETARIO: PROPERBANK
ENPLAZAMIENTO: Coloto - Siero
DESIGNACION: Espacios Libres

PLANO N: 07
FECHA: 11/00
ESCALA: 1/400