

PARCELAS RESULTANTES CON CESIONES DEL 10% AL AYUNTAMIENTO

COLEGIO OFICIAL DE ARQUITECTOS DE ASTURIAS
 24 JUN. 2008

VISADO
 A LOS EFECTOS REGLAMENTARIOS


-  OCUPACIÓN PRIVADO
-  OCUPACIÓN A TRALADAR
-  CESIÓN 10% PRIVADO
-  CESIÓN 10% A TRALADAR


Aprobado inicialmente por
 de fecha 9.10.2009
 El Secretario

Aprobado definitivamente
 en Sesión plenaria adicm
 de fecha 25-2-2010
 El Secretario

PARCELAS RESULTANTES

SUPERFICIE TOTAL PARCELA PRIVADO	2.172,65 M2
SUPERFICIE TOTAL PARCELA A TRASLADAR	2.048,78 m2
SUPERFICIE TOTAL PARCELA 1 CESIÓN 10%	264,36 m2
SUPERFICIE TOTAL PARCELA 2 CESIÓN 10%	301,22 m2
SUPERFICIE PARCELAS CESIONES 1 Y 2	269,26 m2 + 228,26 m2 = 497,52 m2
SUPERFICIE TOTAL PARCELA	5.284,53 m2

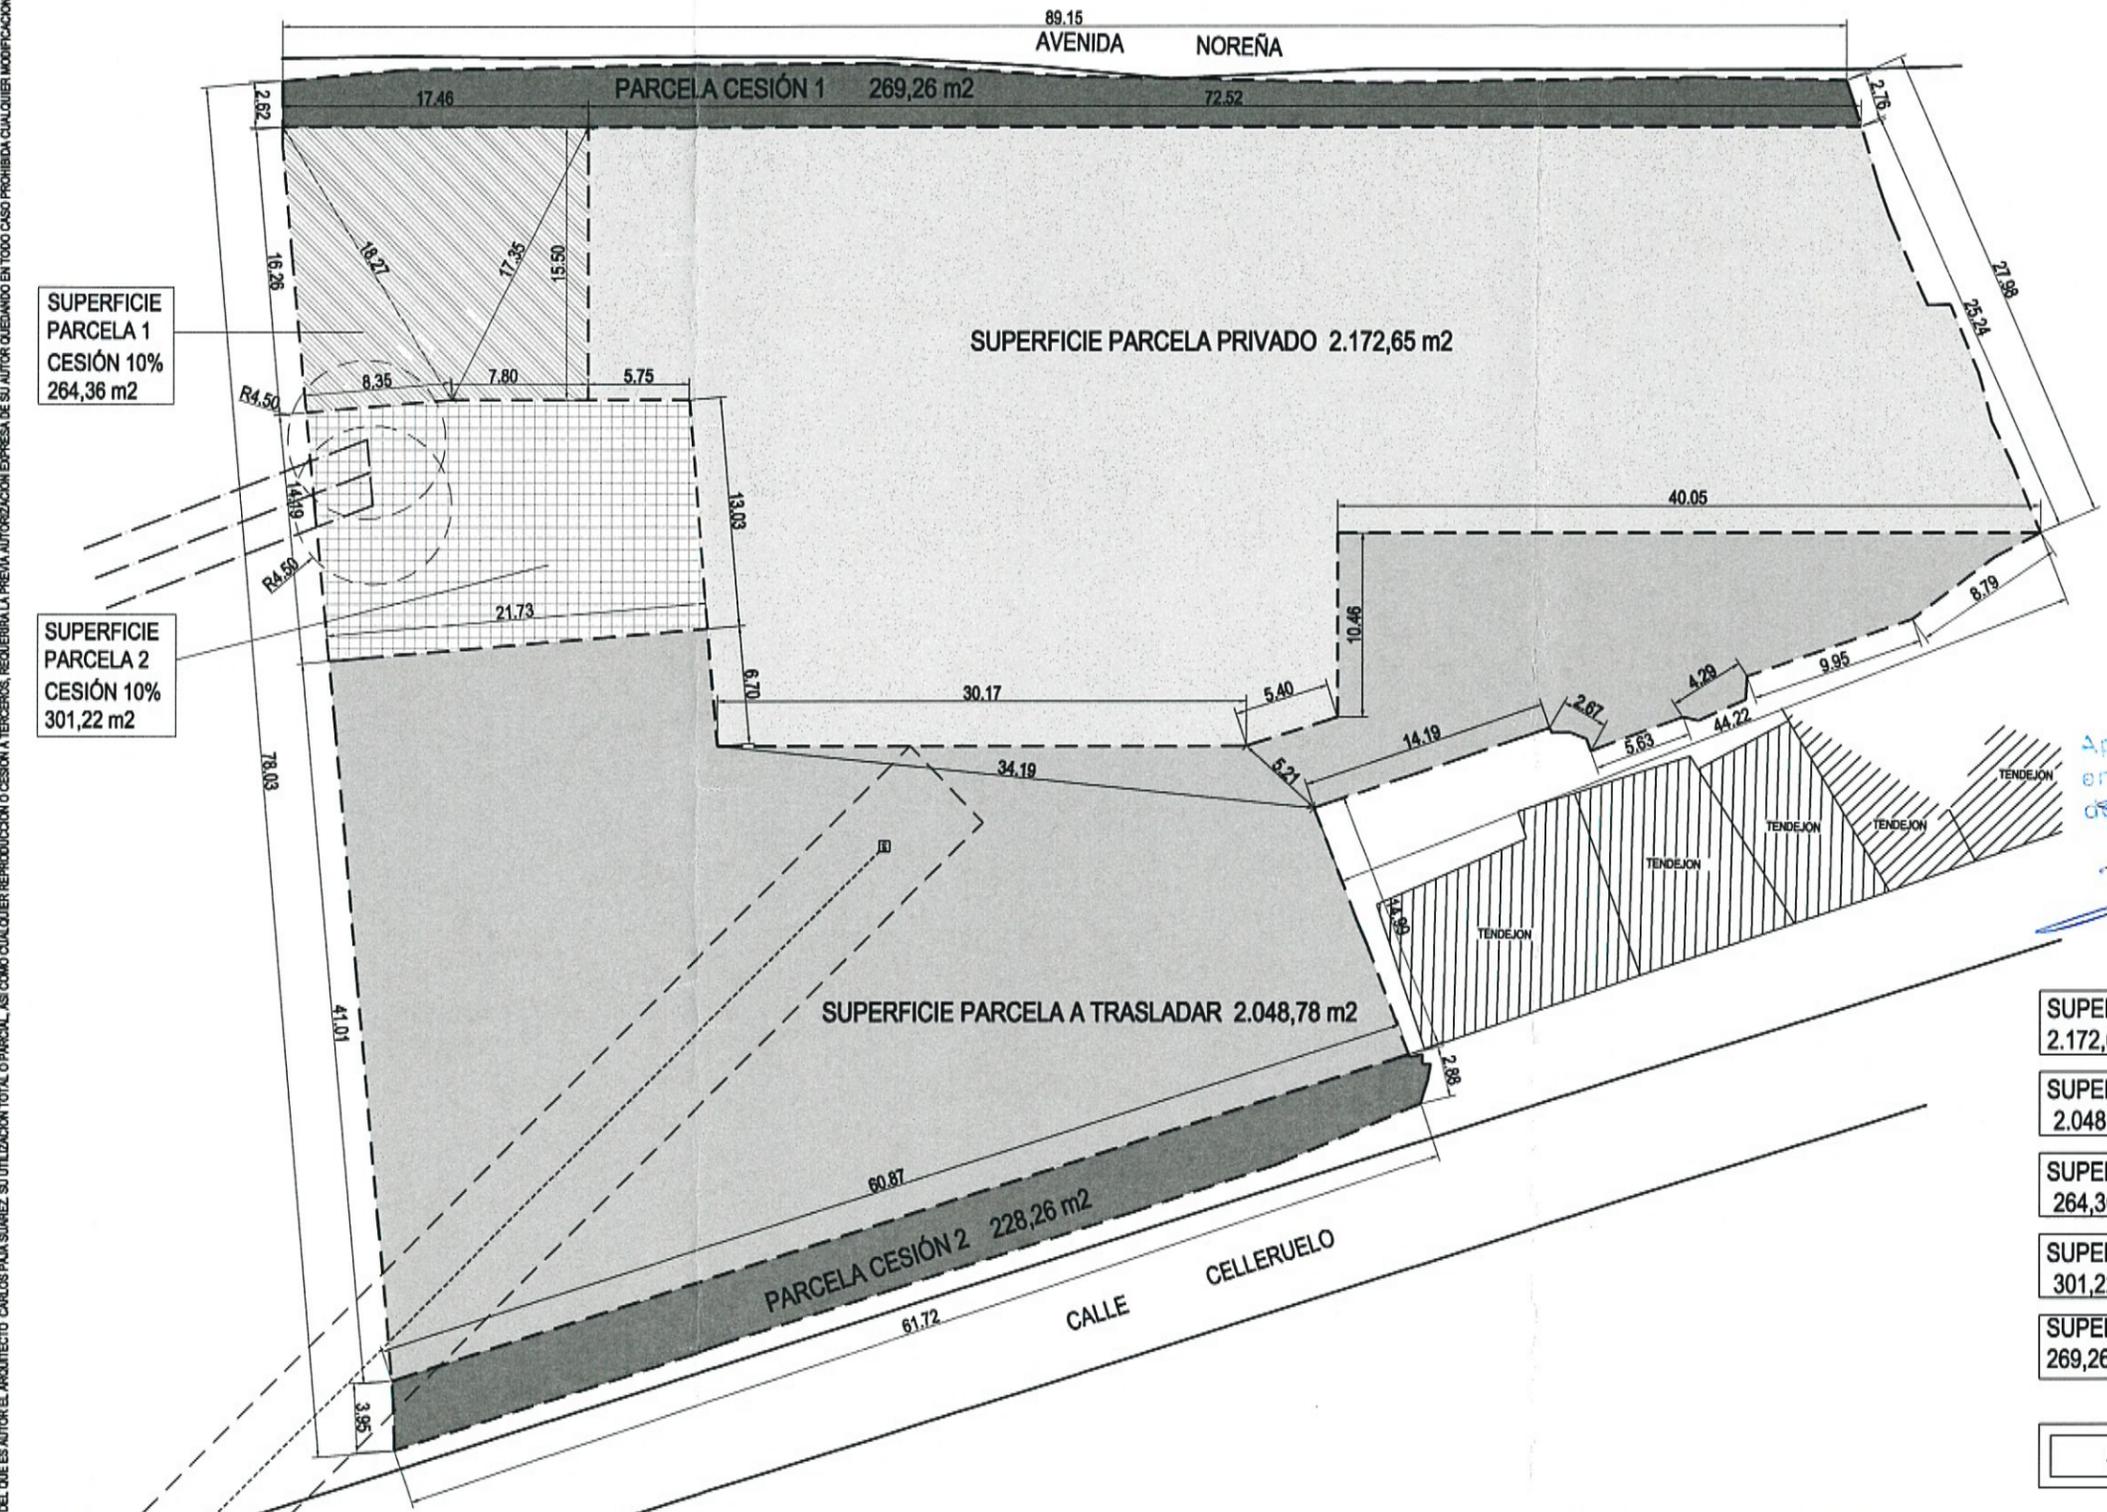

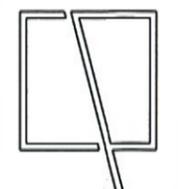 C/ NIORT 31, 1ºB 33204 GIJÓN (ASTURIAS) TFNO: 98-5359814	ESTUDIO DE ARQUITECTURA CARLOS PAJA S.L.		FECHA JUN.08
	ARQUITECTO	CARLOS PAJA SUÁREZ	Nº PLANO
	PROYECTO	ESTUDIO DE DETALLE DE UA3 PGOU DE SIERO	10
	PROPIEDAD	ESTEL DEYCO S.L. CONFORME	ESCALA
	UBICACION	AVENIDA NOREÑA Y CALLE CELLERUELO. POLA DE SIERO. ASTURIAS	1:400
PLANO	PARCELAS RESULTANTES CON CESIONES DEL 10% AL AYUNTAMIENTO		

EL PRESENTE DOCUMENTO ES COPIA DE SU ORIGINAL DEL QUE ES AUTOR EL ARQUITECTO CARLOS PAJA SUÁREZ. SU UTILIZACIÓN TOTAL O PARCIAL, ASÍ COMO CUALQUIER REPRODUCCIÓN O CESIÓN A TERCEROS, REQUERIRÁ LA PREVIA AUTORIZACIÓN EXPRESA DE SU AUTOR QUEDANDO EN TODO CASO PROHIBIDA CUALQUIER MODIFICACIÓN UNILATERAL DEL MISMO.