


APROBACION DEFINITIVA
 ACUERDO PLENO MUNICIPAL
 de fecha 29 de febrero de 2024
 DILIGENCIADO SECRETARIO GENERAL

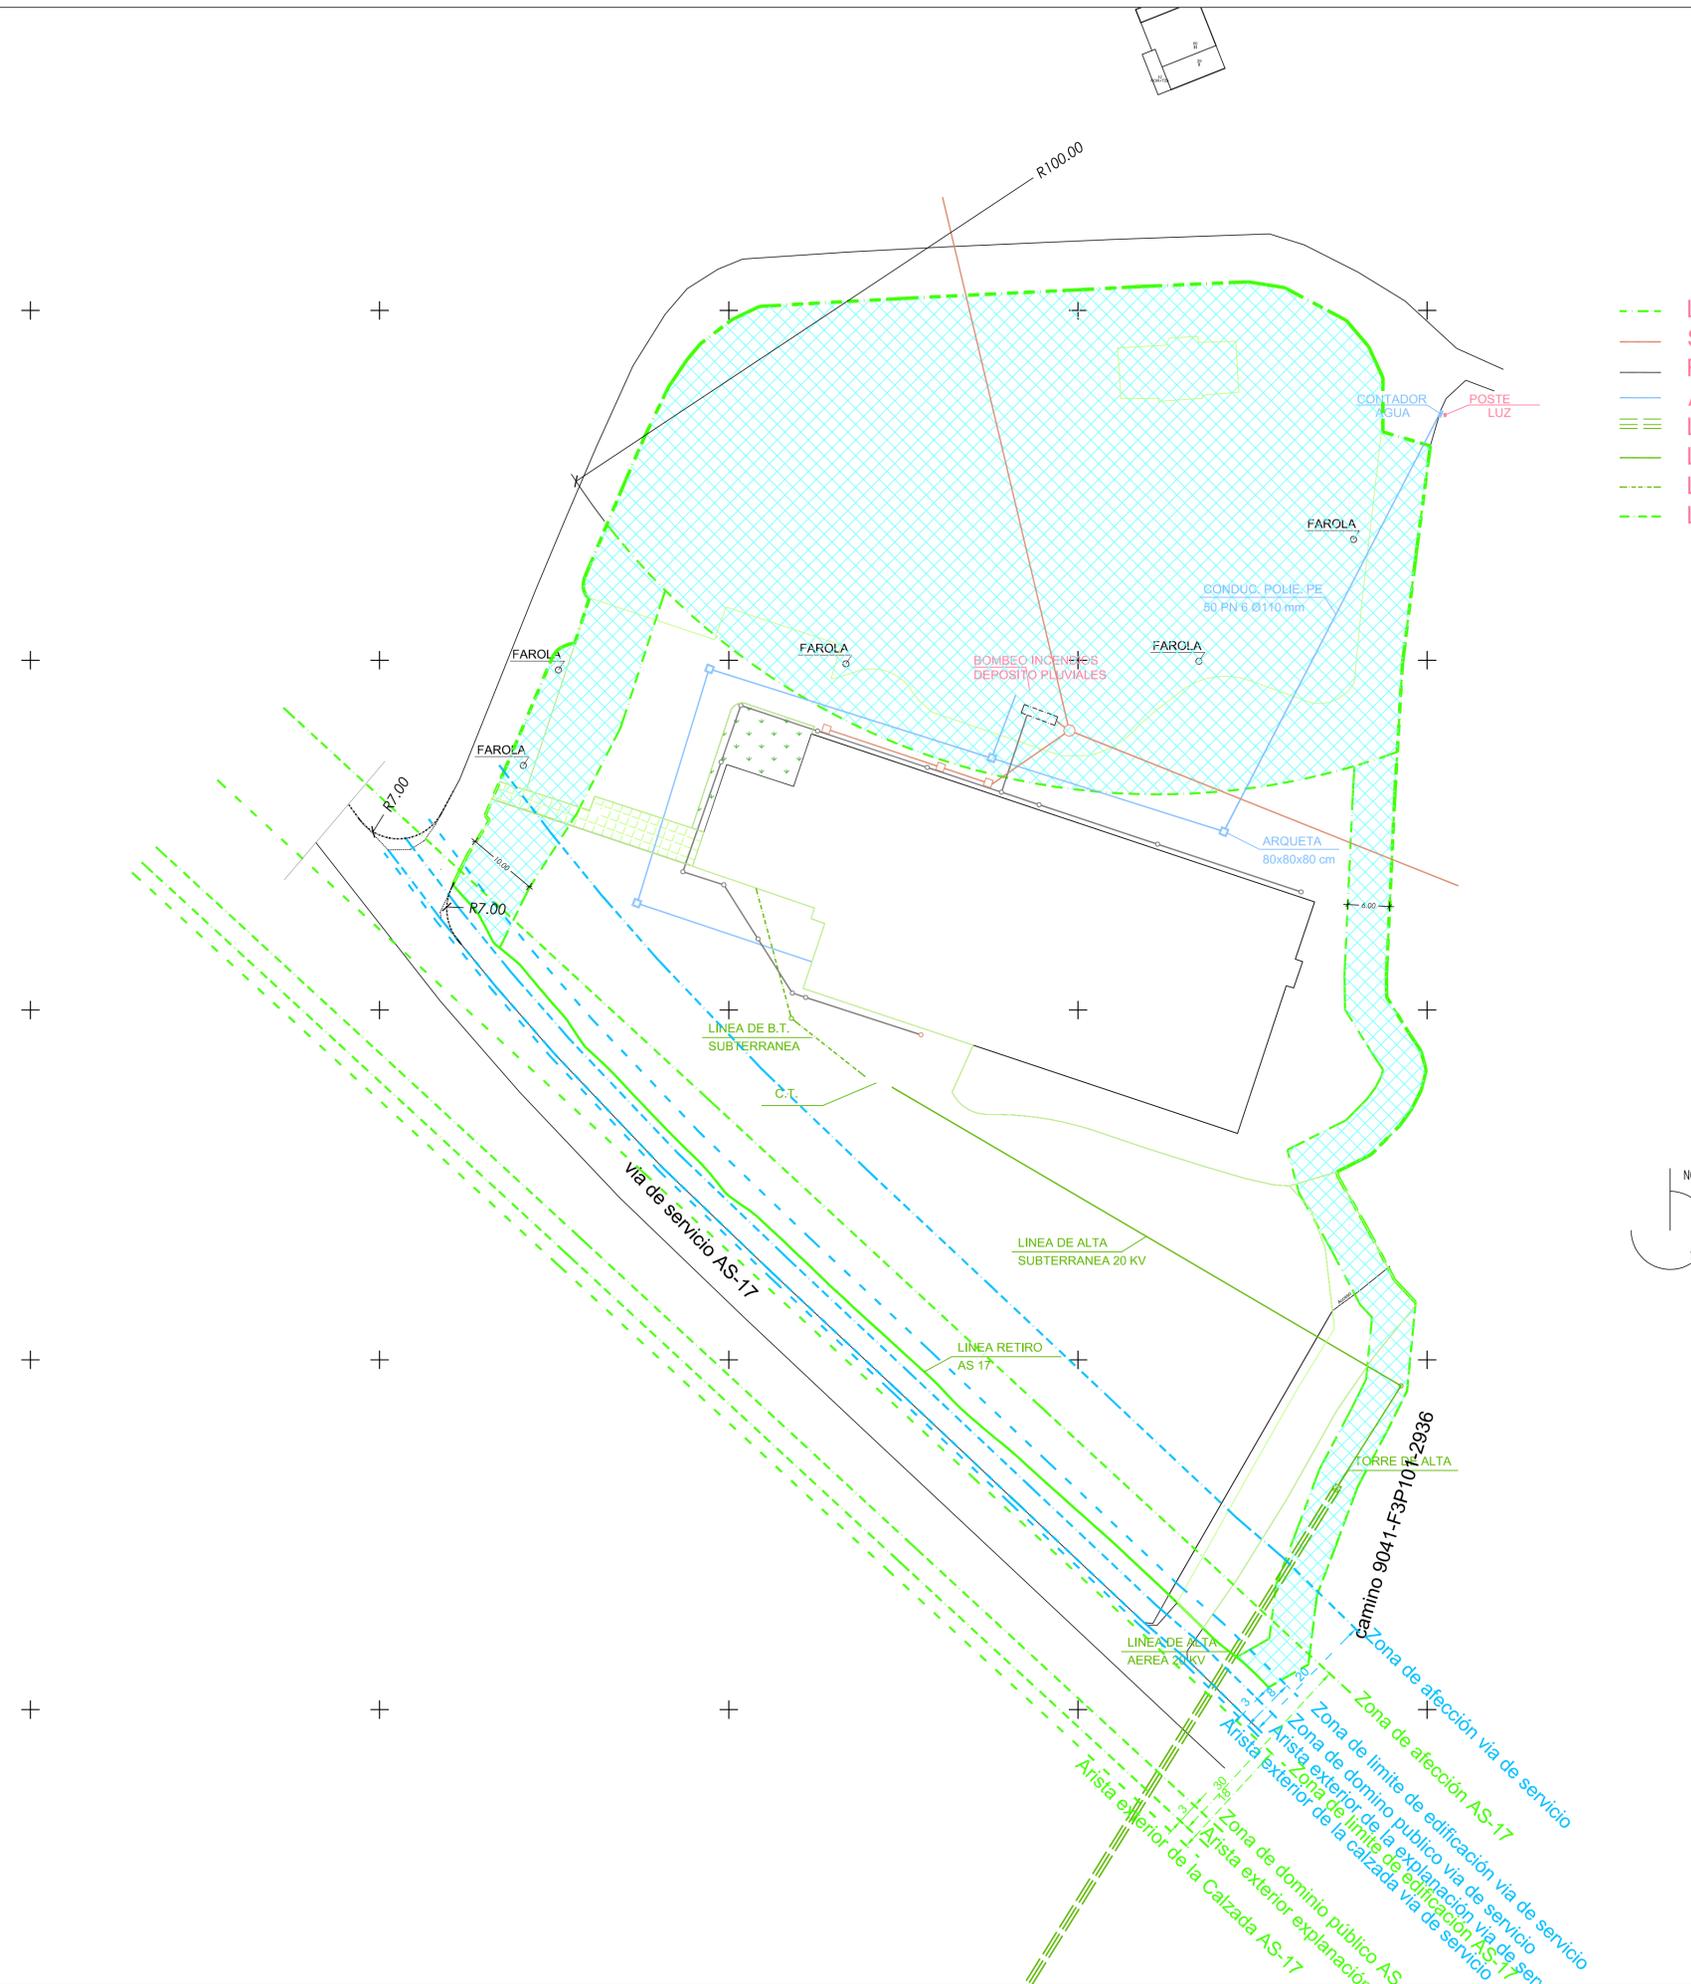

- LIMITE DE PARCELA
- SANEAMIENTO ENTERRADO
- RECOGIDA DE PLUVIALES
- ACOMETIDA DE AGUA
- LINEA AEREA ALTA TENSION
- LINEA ENTERRADA ALTA TENSION
- LINEA ENTERRADA BAJA TENSION
- LINEA RETIROS EDIFICACION



PLAN ESPECIAL MODIFICADO II

PROPIEDAD:
 CAJA RURAL DE ASTURIAS SOCIEDAD COOPERATIVA DE CREDITO

PROMOTOR:
 CAJA RURAL DE ASTURIAS SOCIEDAD COOPERATIVA DE CREDITO

EMPLAZAMIENTO:
 Polígono 119 Parcela 1061, LA GRANDA. SIERO (ASTURIAS)

DESIGNACION, PLANO INFORMATIVO

SERVICIOS Y AFECCIONES		
ESCALA	FECHA	Nº DE PLANO
1/500	ENERO 2024	M.03

ARQUITECTO AUTOR

JOSE MARIA FERNANDEZ ARBAIZA, COAA1149

