



- leyenda:**
- ámbito Estudio de Detalle propuesto. s=71.450 m<sup>2</sup>
  - ámbito Plan Parcial de Bobes
  - nueva redistribución de parcelas  
137. s= 54.586 m<sup>2</sup>  
120a. s= 9.710 m<sup>2</sup>-9.561 M
  - área de movimiento de edificación en las parcelas
  - viario VSG (VSG). s= 1.839 m<sup>2</sup>
  - viario (VA-1). s= 5.315 m<sup>2</sup>
  - línea limitación a la edificación Carreteras del Estado
  - línea zona de servidumbre Carreteras del Estado



FOTO AÉREA

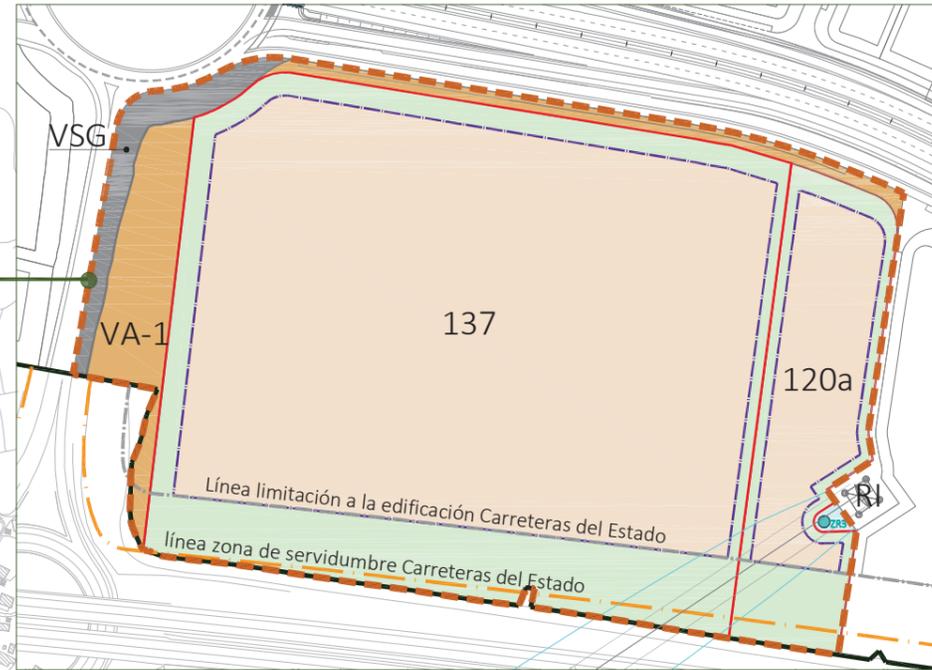

DETALLE

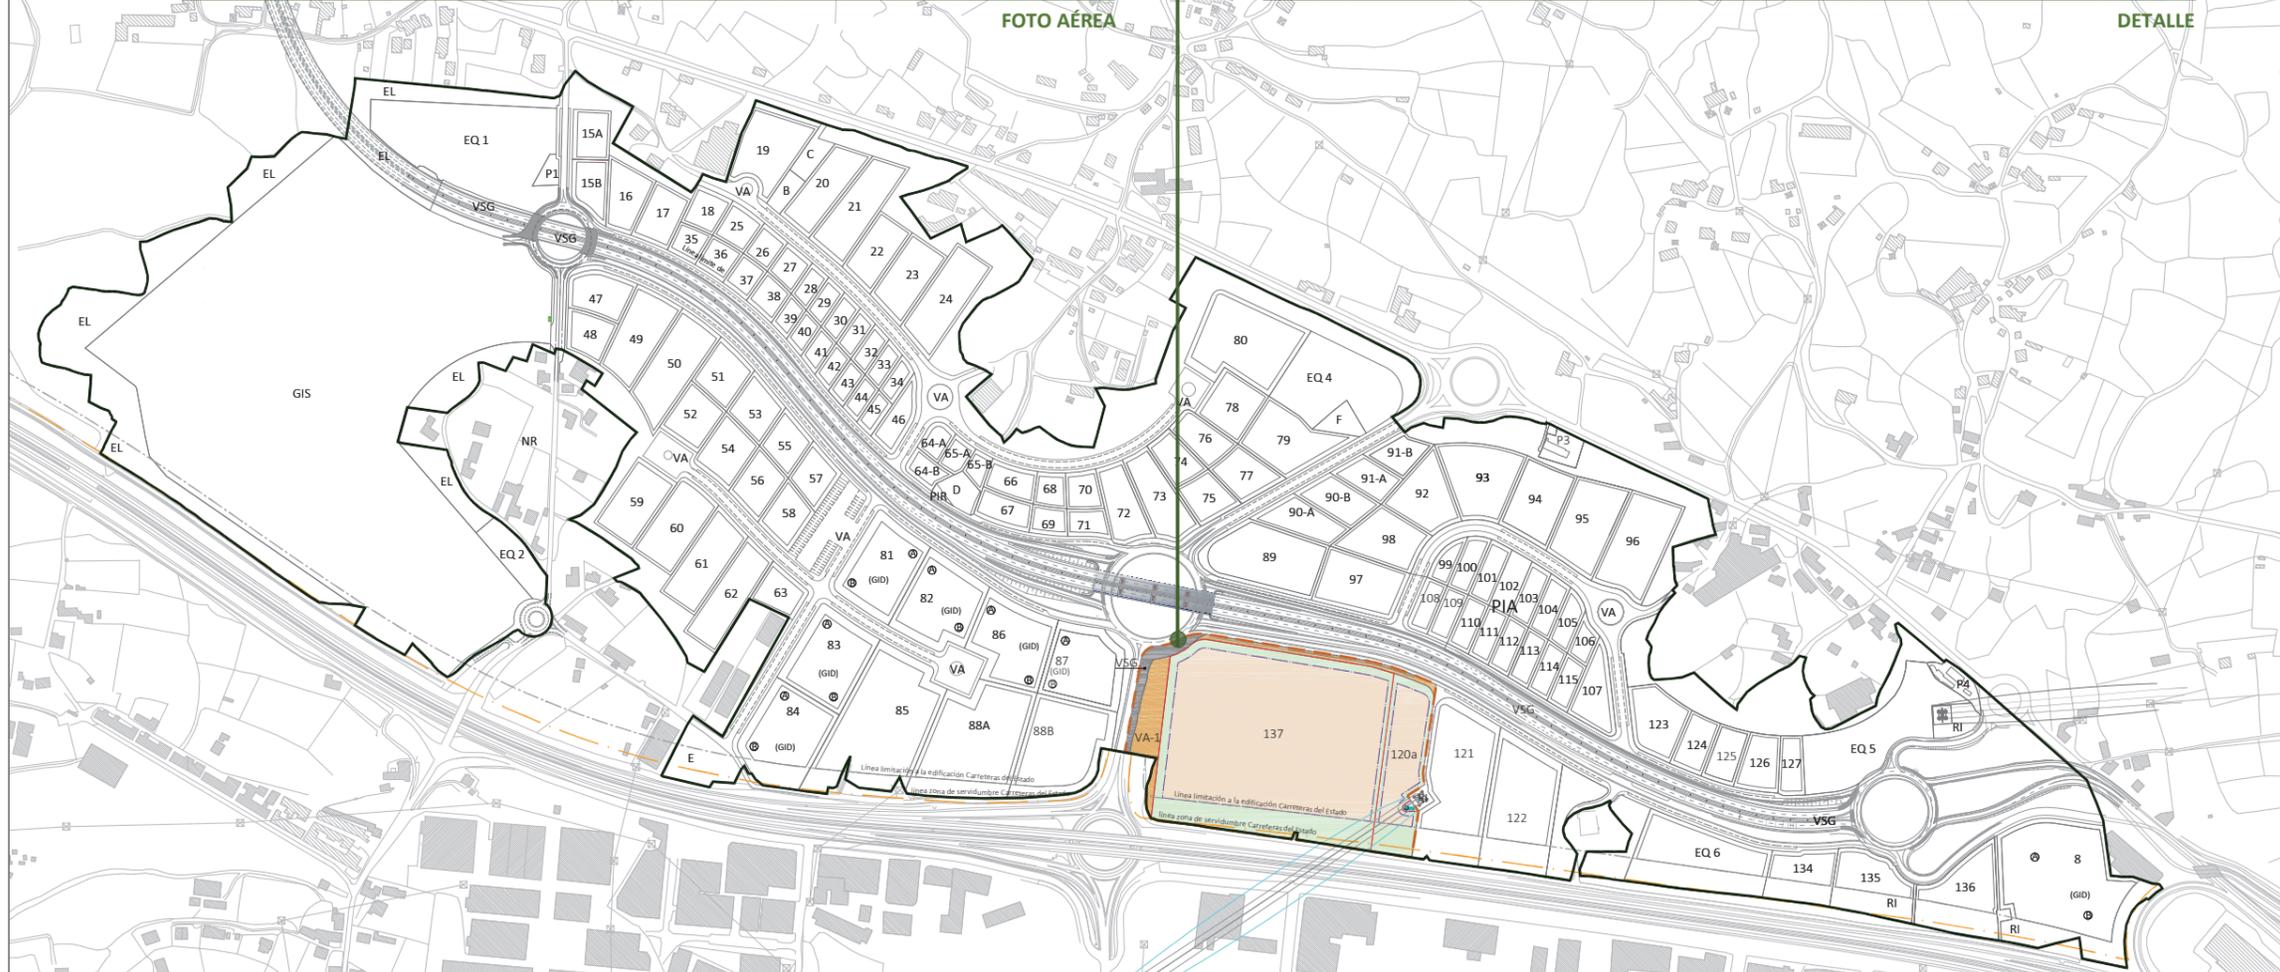

ESTUDIO DE DETALLE

**Revisión control documental**

VERSIÓN	FECHA	DESCRIPCIÓN
1.0	29-09-2023	Documento para aprobación definitiva

**Aprobación técnica, elaboración y datos**

Nombre:	ELABORADO	REVISADO	APROBADO
Firma:	ICC	CAM	CAM
Fecha:	29-09-2023	29-09-2023	29-09-2023
Substituye a:			
Copia entregada a/para:			

FICHERO DWG: 33066-ED-PP-BOBES-PO-01


**Aprobación Definitiva**  
**Parcelas 116, 117, 118, 119 y 120**  
**Área Industrial de Bobes Siero**

ARQUITECTA:

**SIERO** **APROBACION DEFINITIVA**  
ACUERDO PLENO MUNICIPAL  
de fecha 26 de octubre de 2023  
DILIGENCIADO SECRETARIO GENERAL

*Carolina Alonso Martínez*  
CAROLINA ALONSO MARTÍNEZ

ESCALA:  
original en A1  
1/1.500  
1/4.000

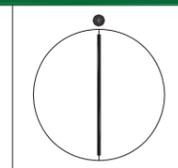

03

Propuesta de Ordenación