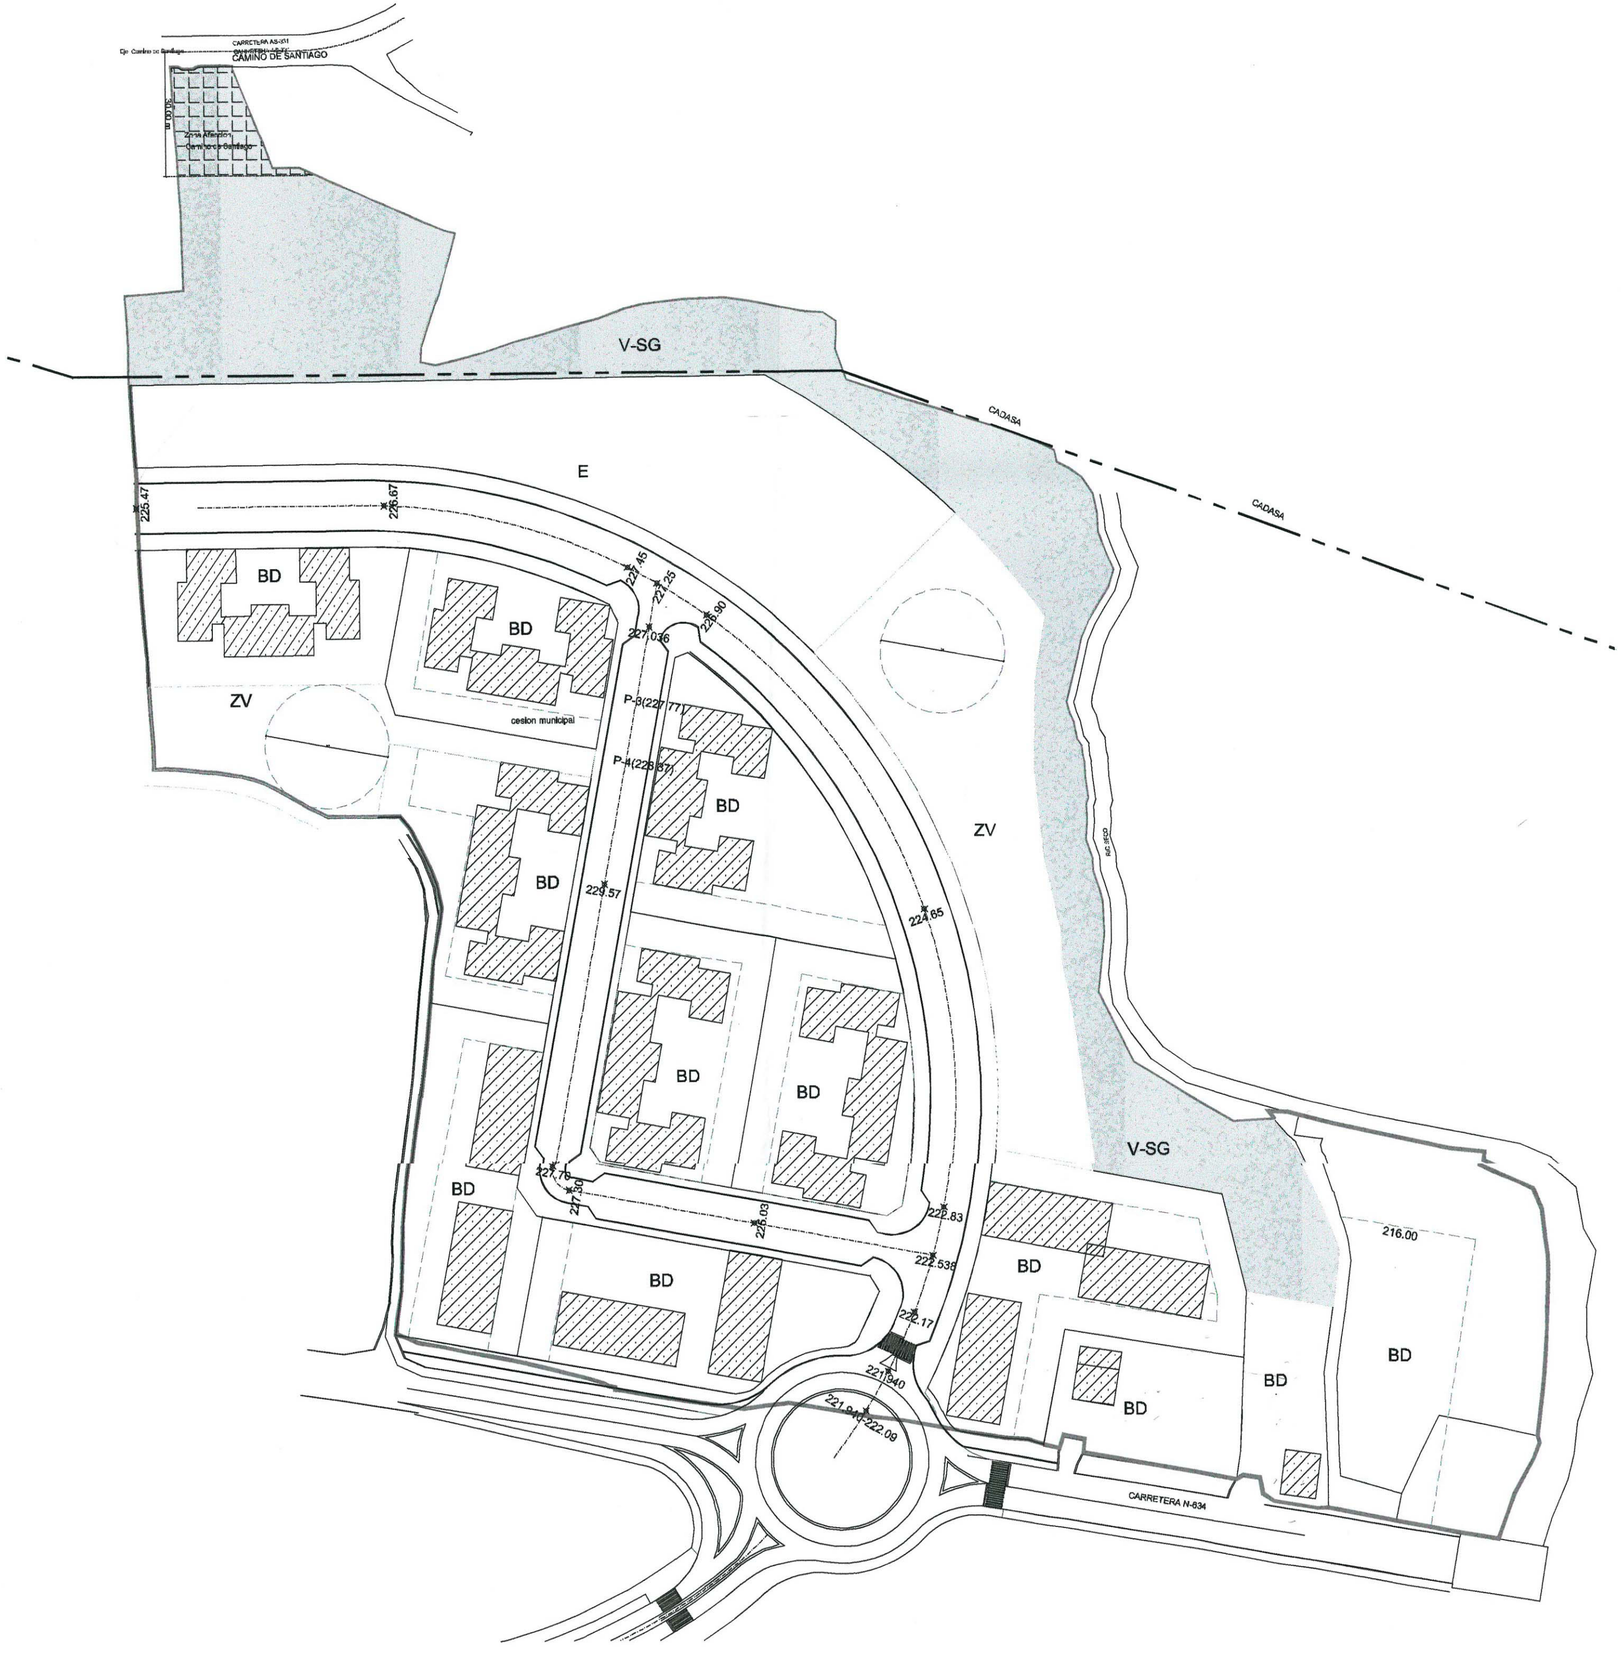

BD Baja Densidad
V-SG Verde Sistema General
E Equipamiento
ZV Cesión Zona Verde
Area de movimiento

Aprobado definitivamente en Sesión plenaria ordinaria de fecha 28-10-2010
El Secretario

El presente Plan Parcial no establece una propuesta de ordenación concreta, sino que establece unas áreas de movimiento de la edificación, permitiendo dentro de ellas la materialización del aprovechamiento con cierta libertad siempre y cuando se cumplan las determinaciones del Plan Parcial y del PGMOU.

Texto Refundido

PLAN PARCIAL EN LA LLOSA DEL RAYU

PROMOTORES: SACEJO CONSTRUCCIONES Y PROMOCIONES S.A.U. (SCP)
NORSIERO S.L.

EL RAYU (VEGA DE POJA) - SIERO -

DENOMINACION: ordenación general orientativa

FECHA: MARZO 2010

ARQUITECTO : RAQUEL GARCIA RODRIGUEZ
C/ Fernando Morán, nº 31 9ºB

PLANO **7**

ESCALA: 1/1000