


"EL PRESENTE DOCUMENTO ES COPIA DE SU ORIGINAL DEL QUE SON AUTORES E/LOS ARQUITECTOS FIRMANTES. LA UTILIZACION TOTAL O PARCIAL, ASI COMO CUALQUIER REPRODUCCION O CESION A TERCEROS, REQUERRA LA PREVIA AUTORIZACION EXPRESA DE SU AUTOR QUEDANDO EN TODO CASO PROHIBIDA CUALQUIER MODIFICACION UNILATERAL DEL MISMO."

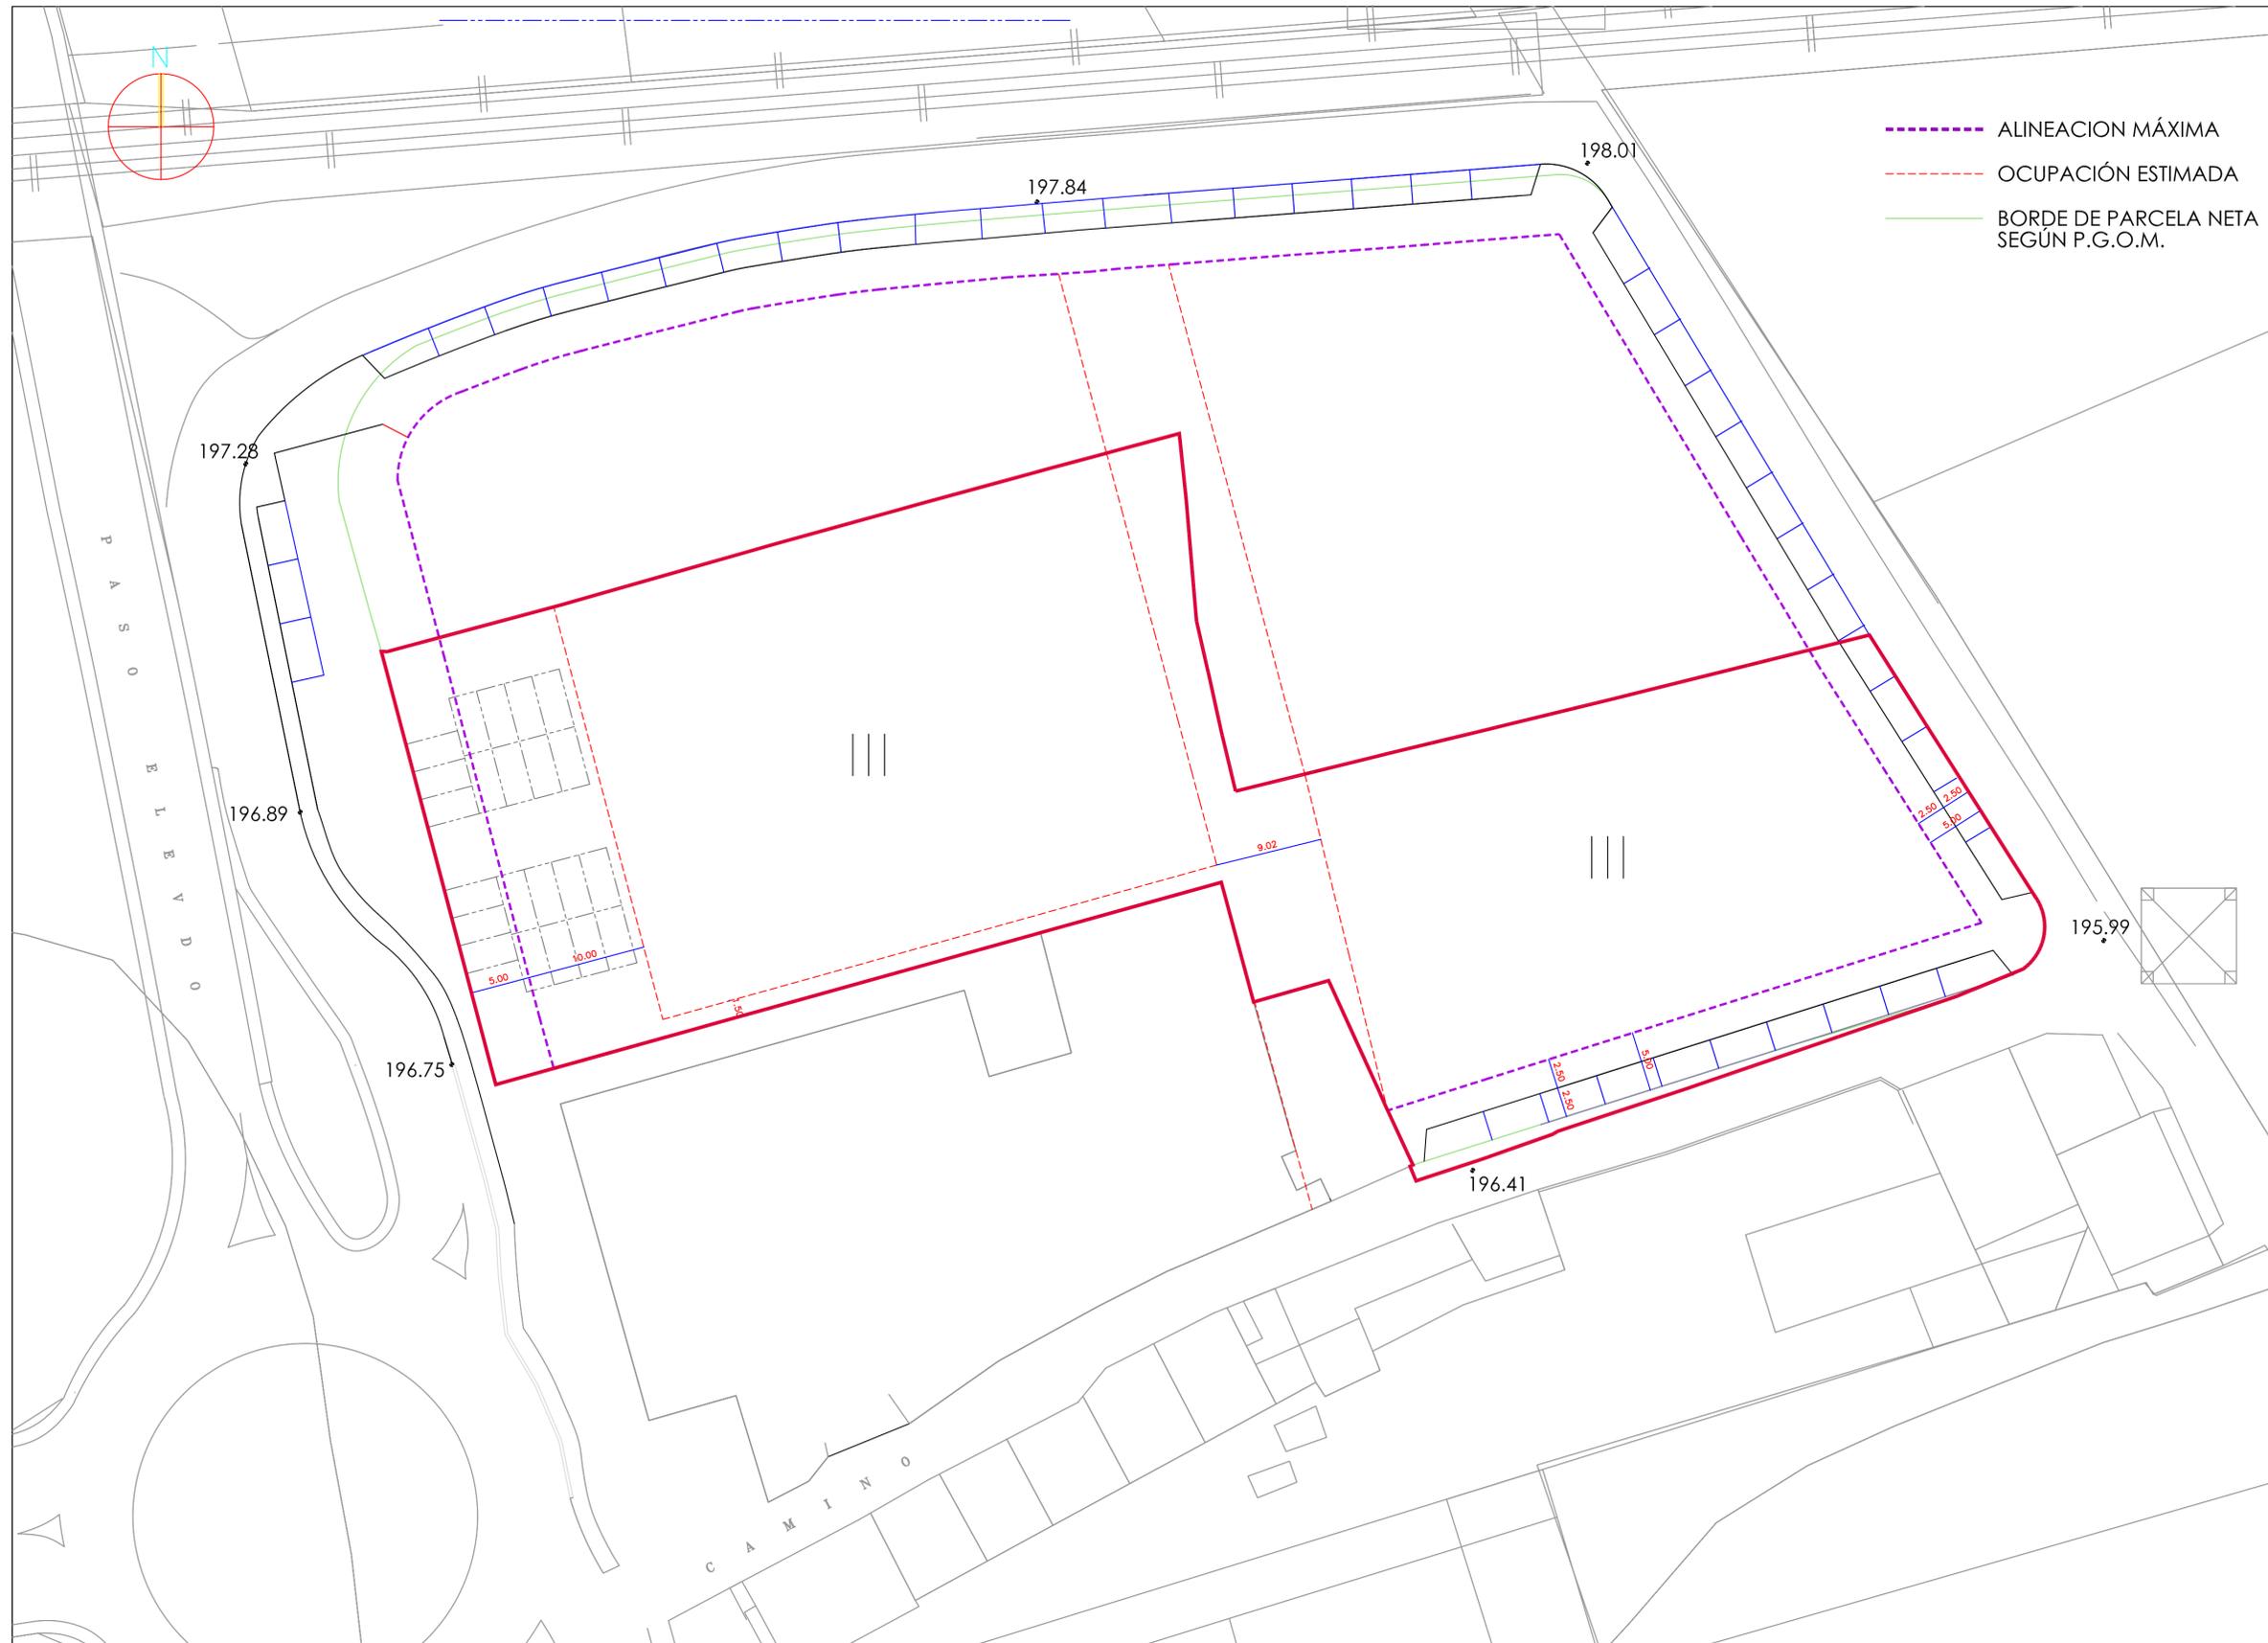

5/vii

PLANO DE :

ORDENACIÓN GENERAL
ALINEACIONES Y RASANTES

E.1/500

MODIFICADO DE
ESTUDIO DE DETALLE
Y REPARCELACIÓN

SUELO URBANO
COMERCIAL
UH/50/COM/NC
EL BERRÓN - SIERO

LA PROPIEDAD
PRONOREÑA 3000 S.L.

SUSANA DIAZ DE LA PEÑA
JUAN ROCES ARBESU
ARQUITECTOS

POLA DE SIERO - DICIEMBRE - 2008

865